




SITUAZIONE DI PROGETTO

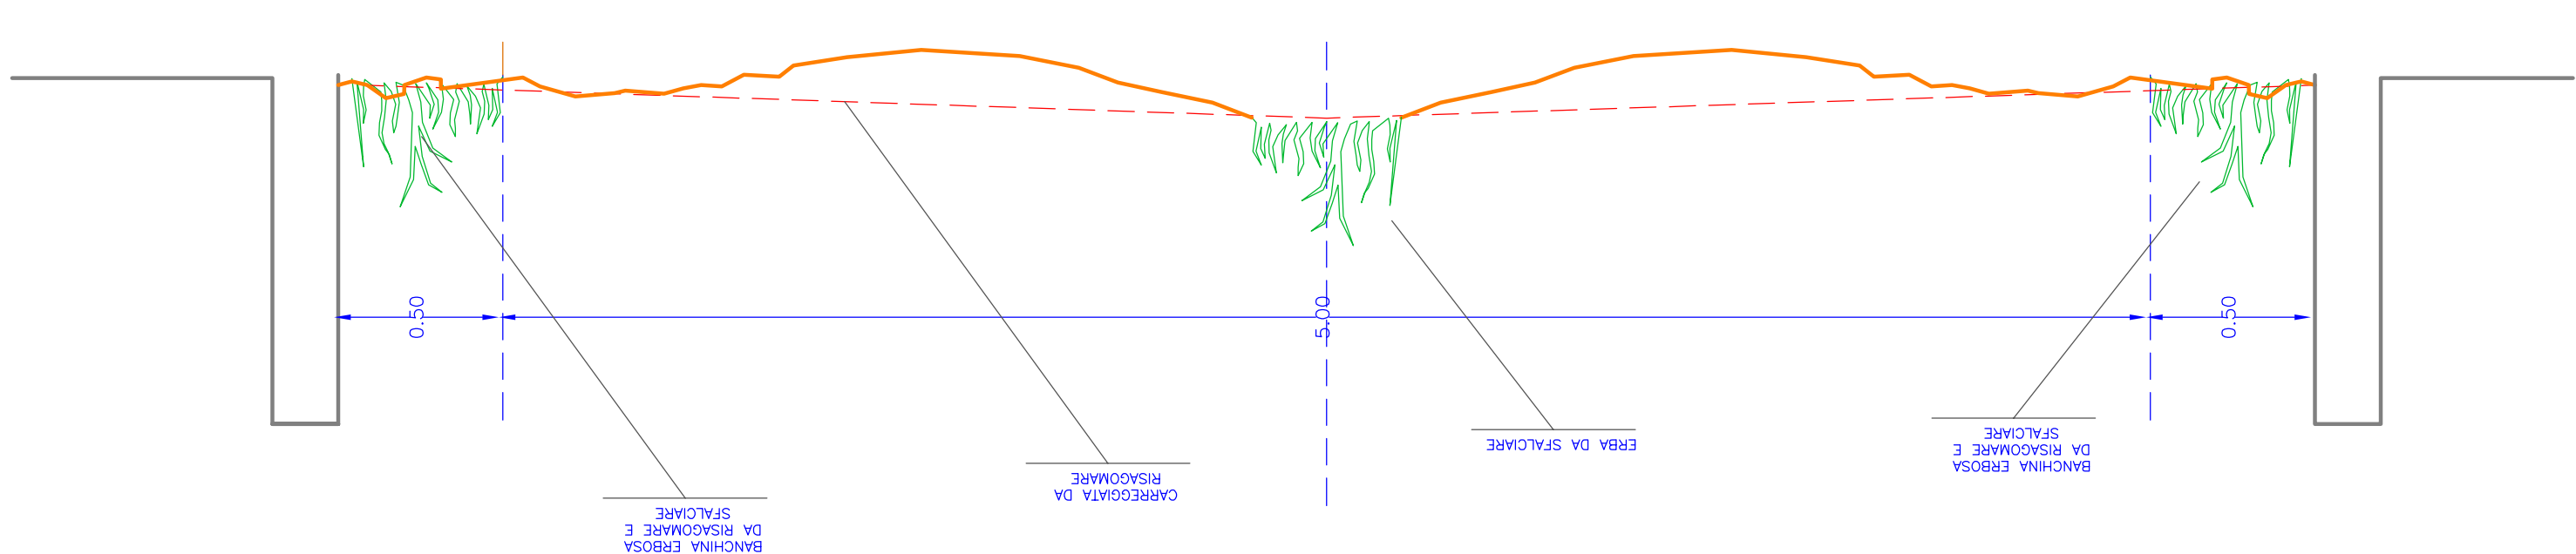


SEZIONE TIPO N. 4
SITUAZIONE ATTUALE

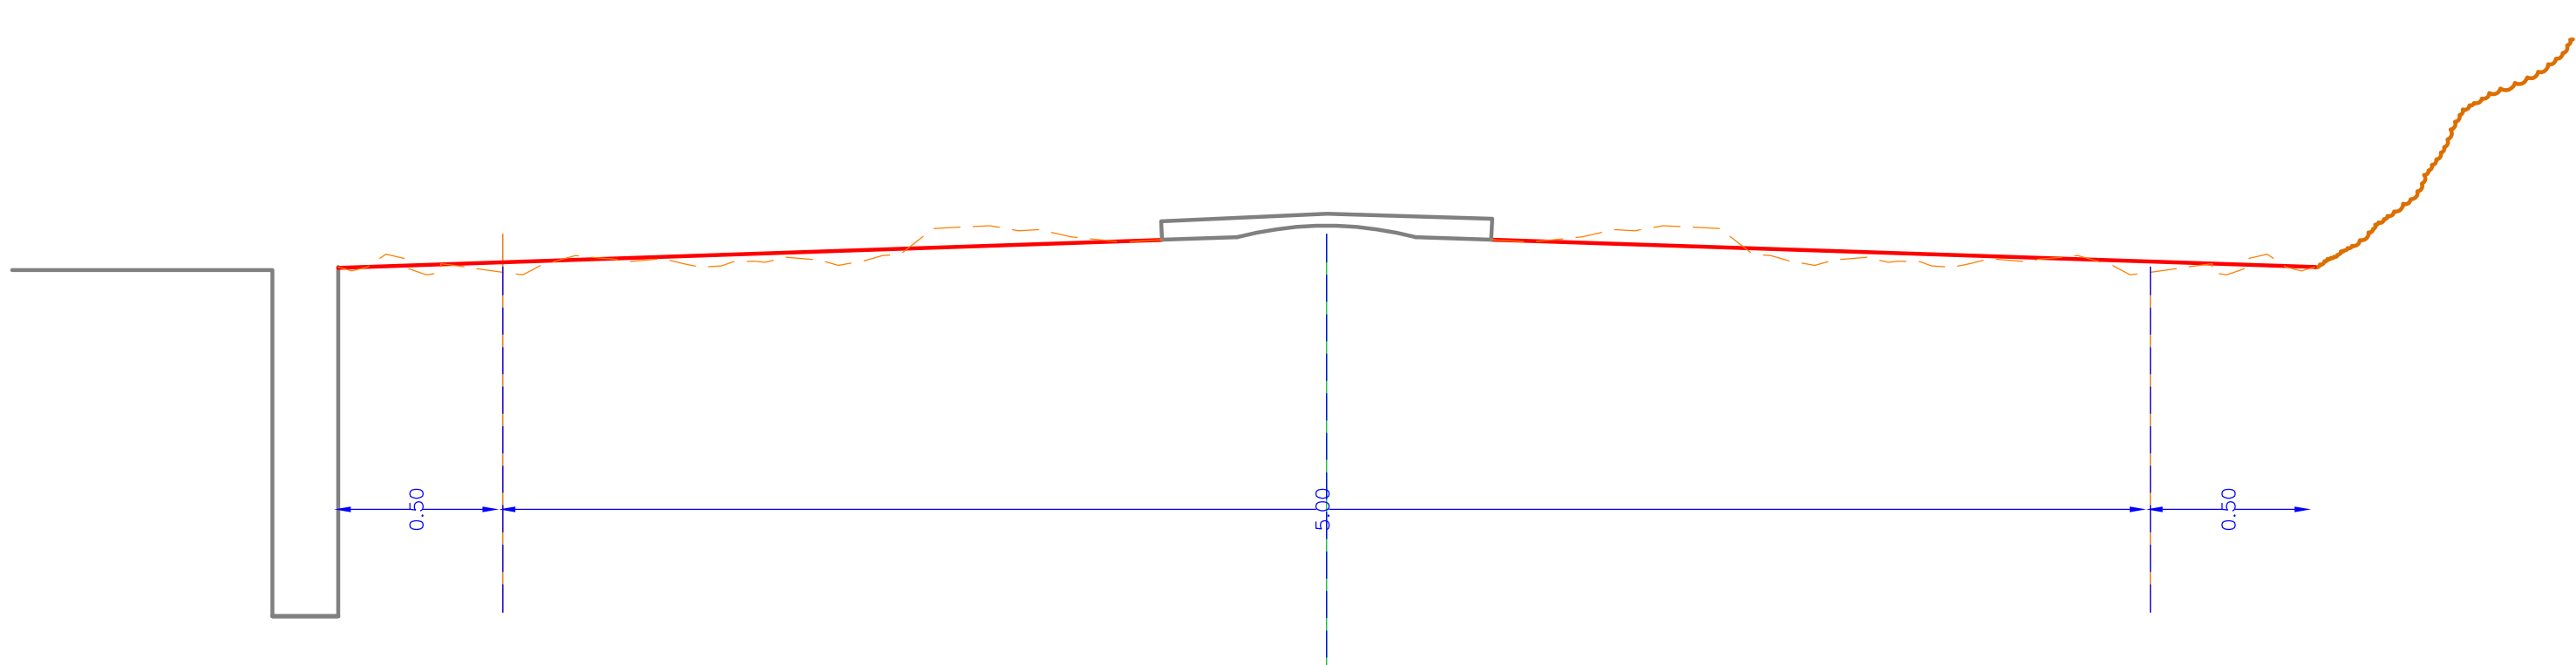


SITUAZIONE DI PROGETTO

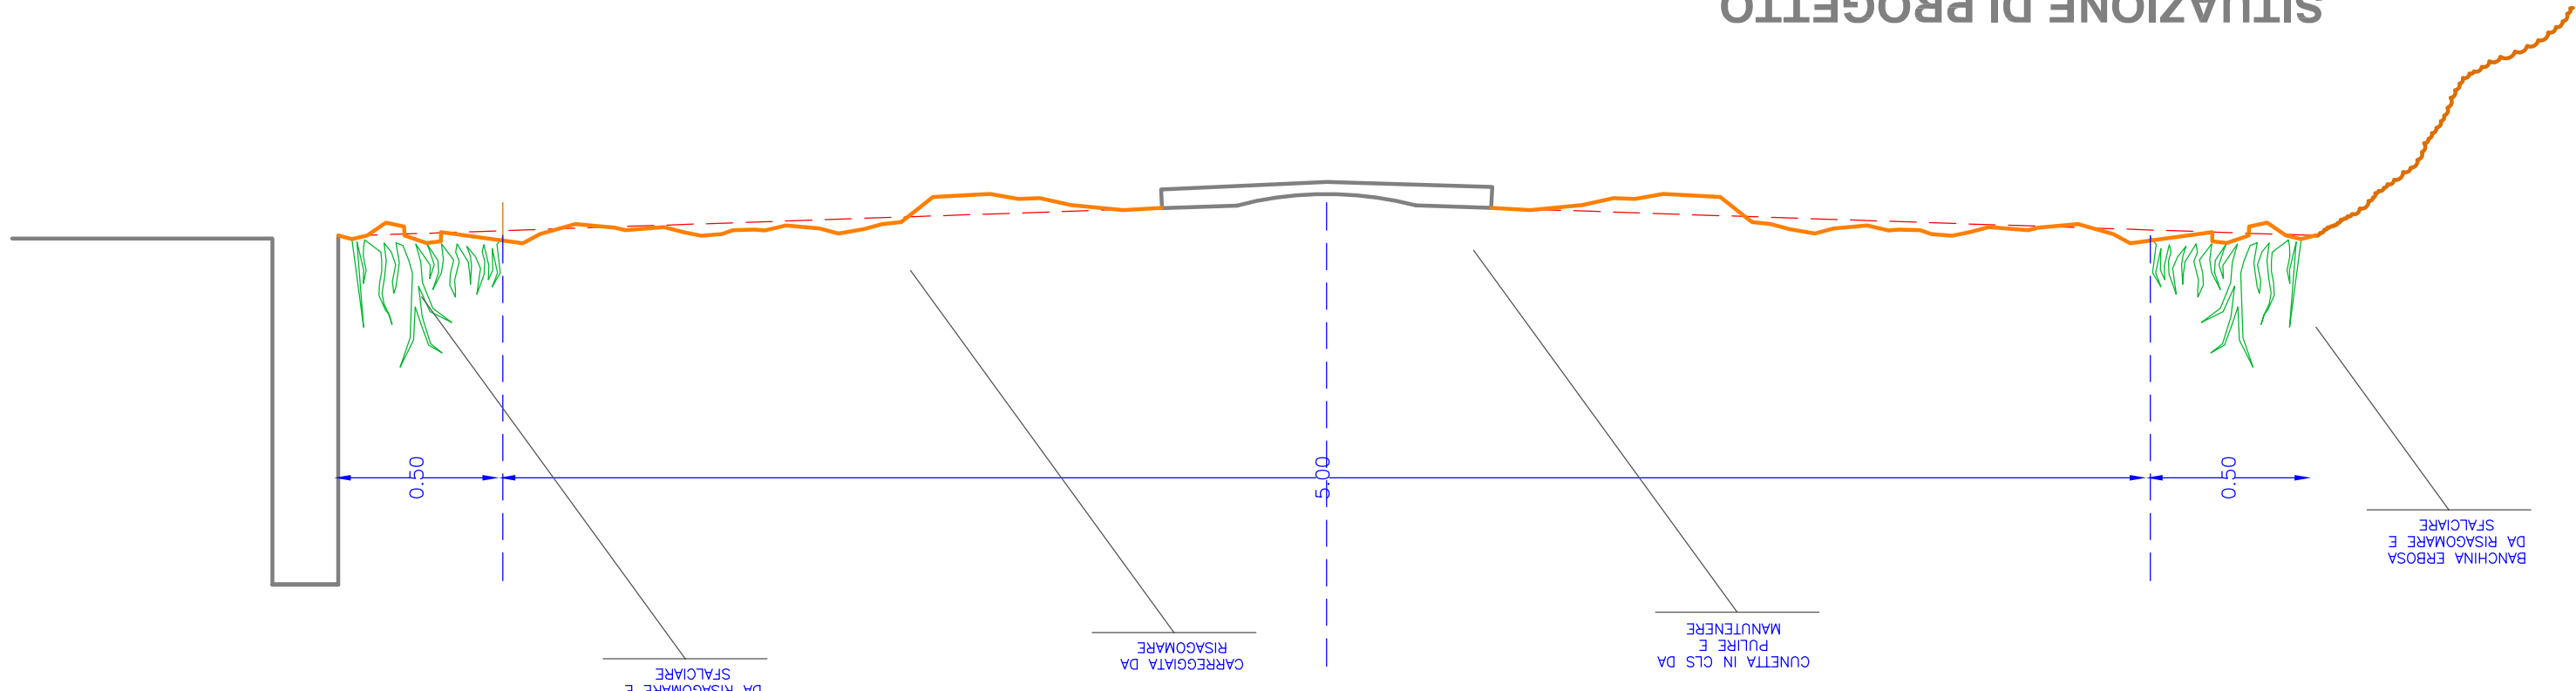


SEZIONE TIPO N. 3
SITUAZIONE ATTUALE

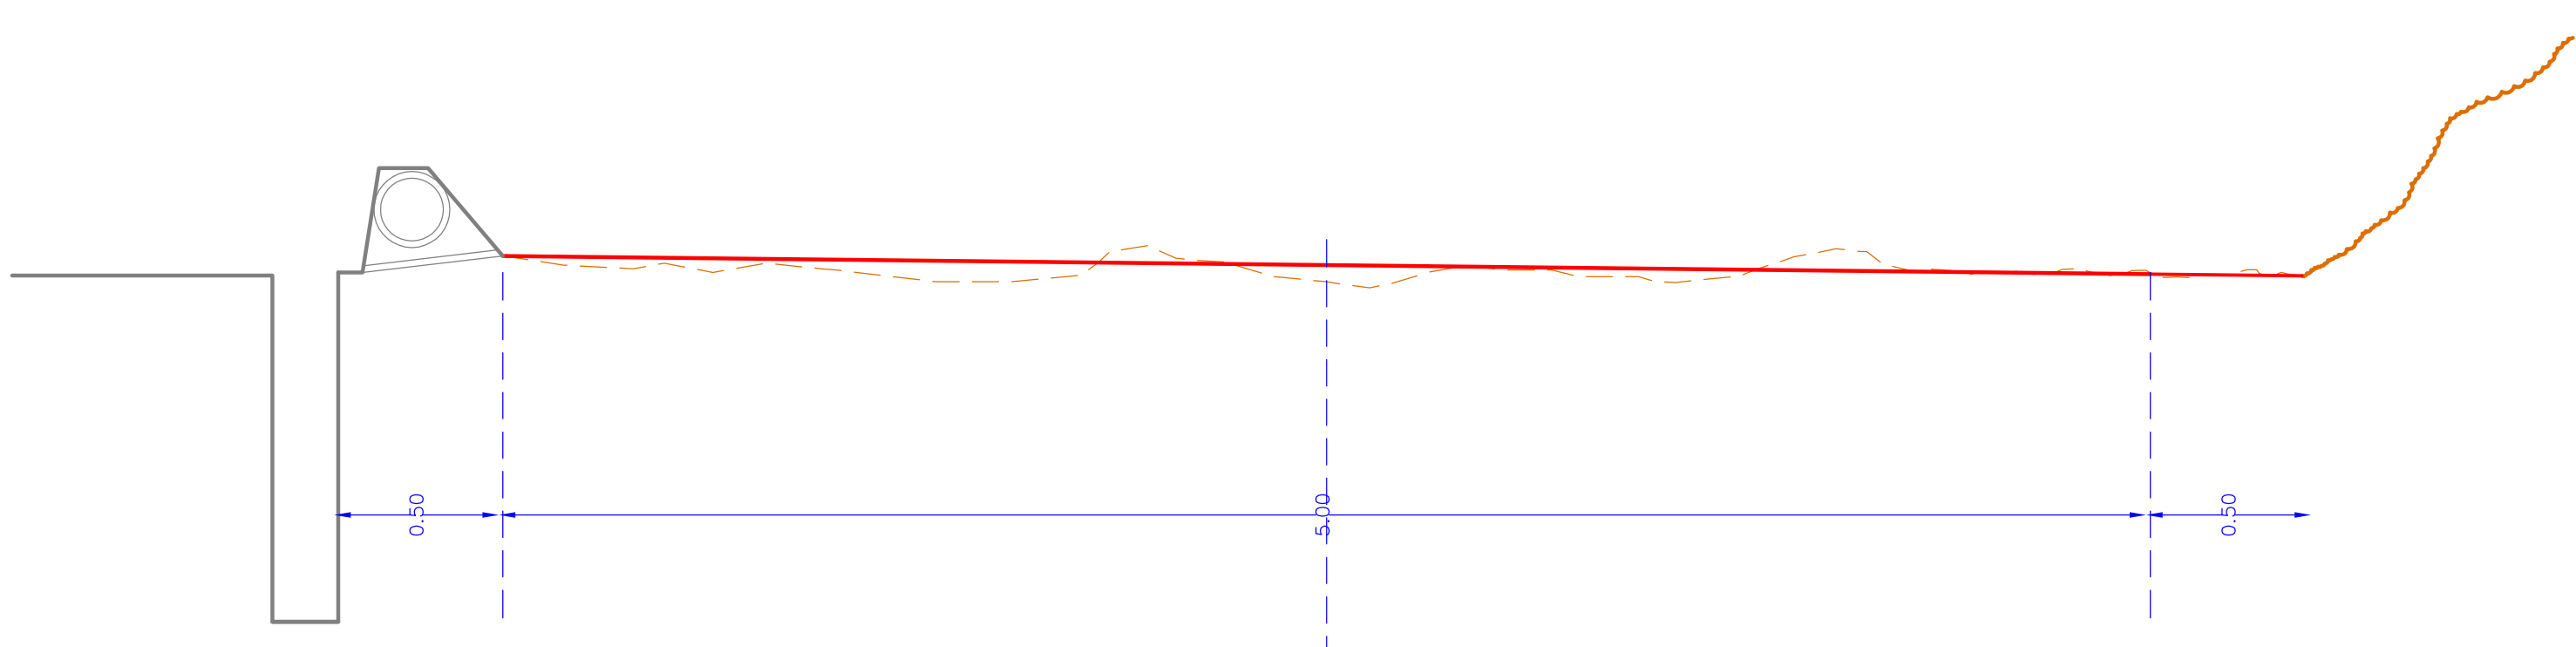


SITUAZIONE DI PROGETTO

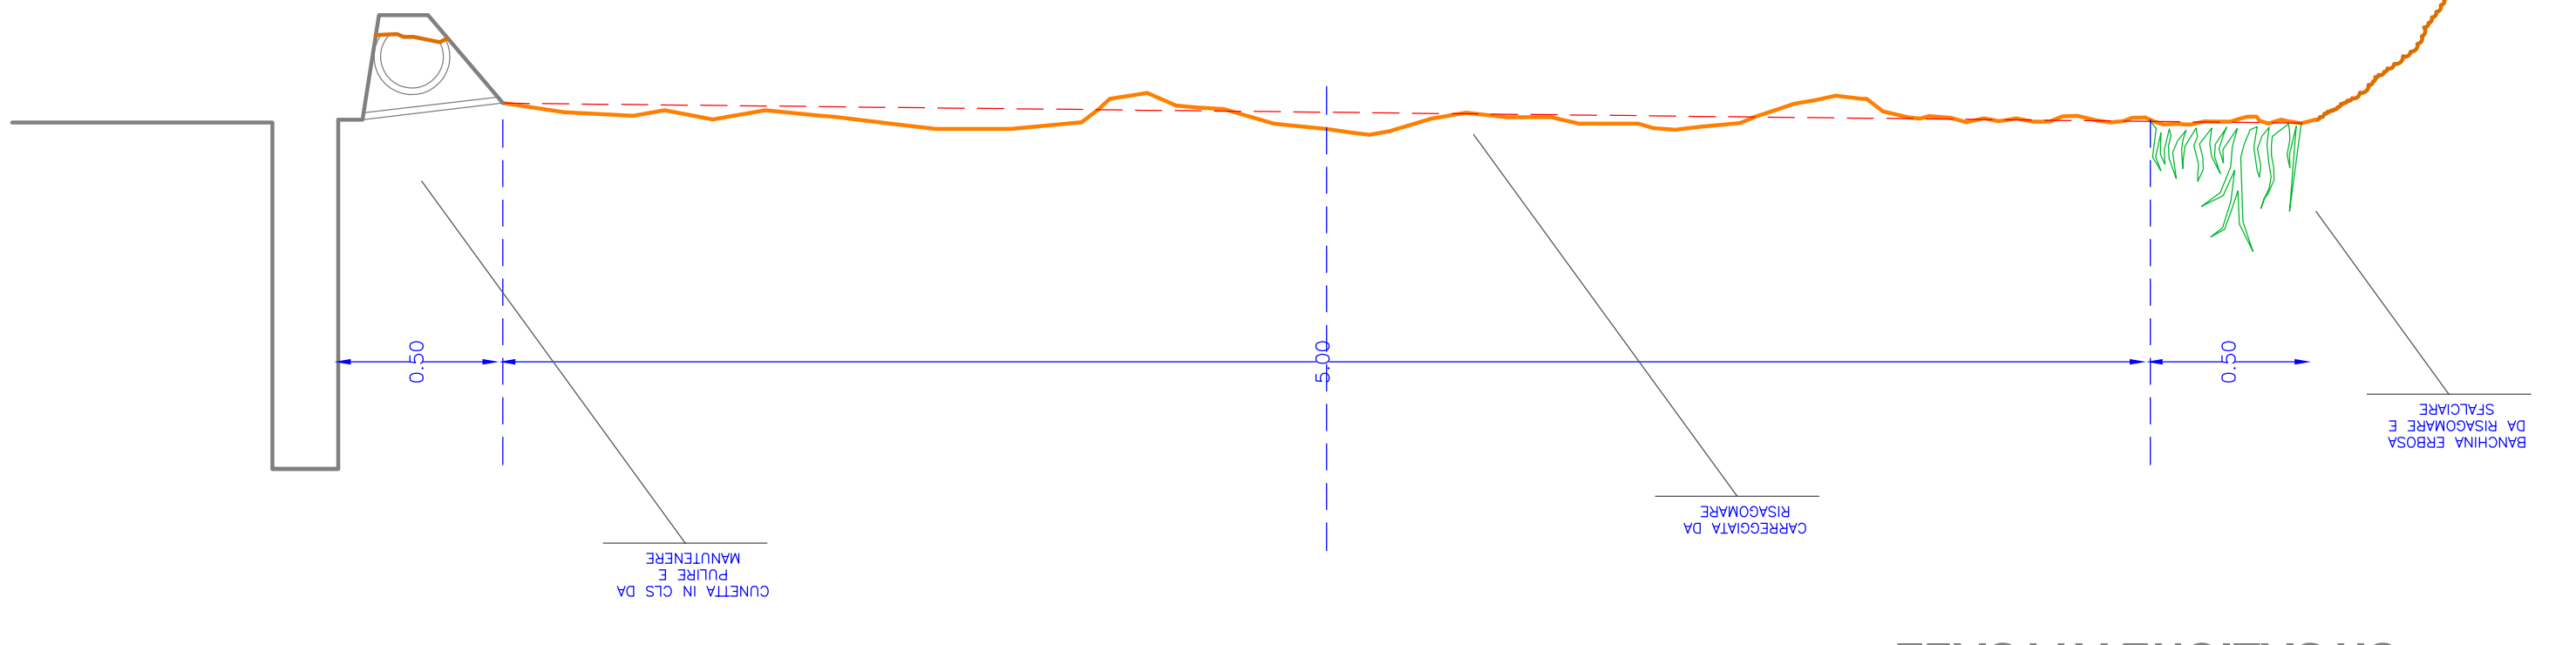

SEZIONE TIPO N. 2
SITUAZIONE ATTUALE

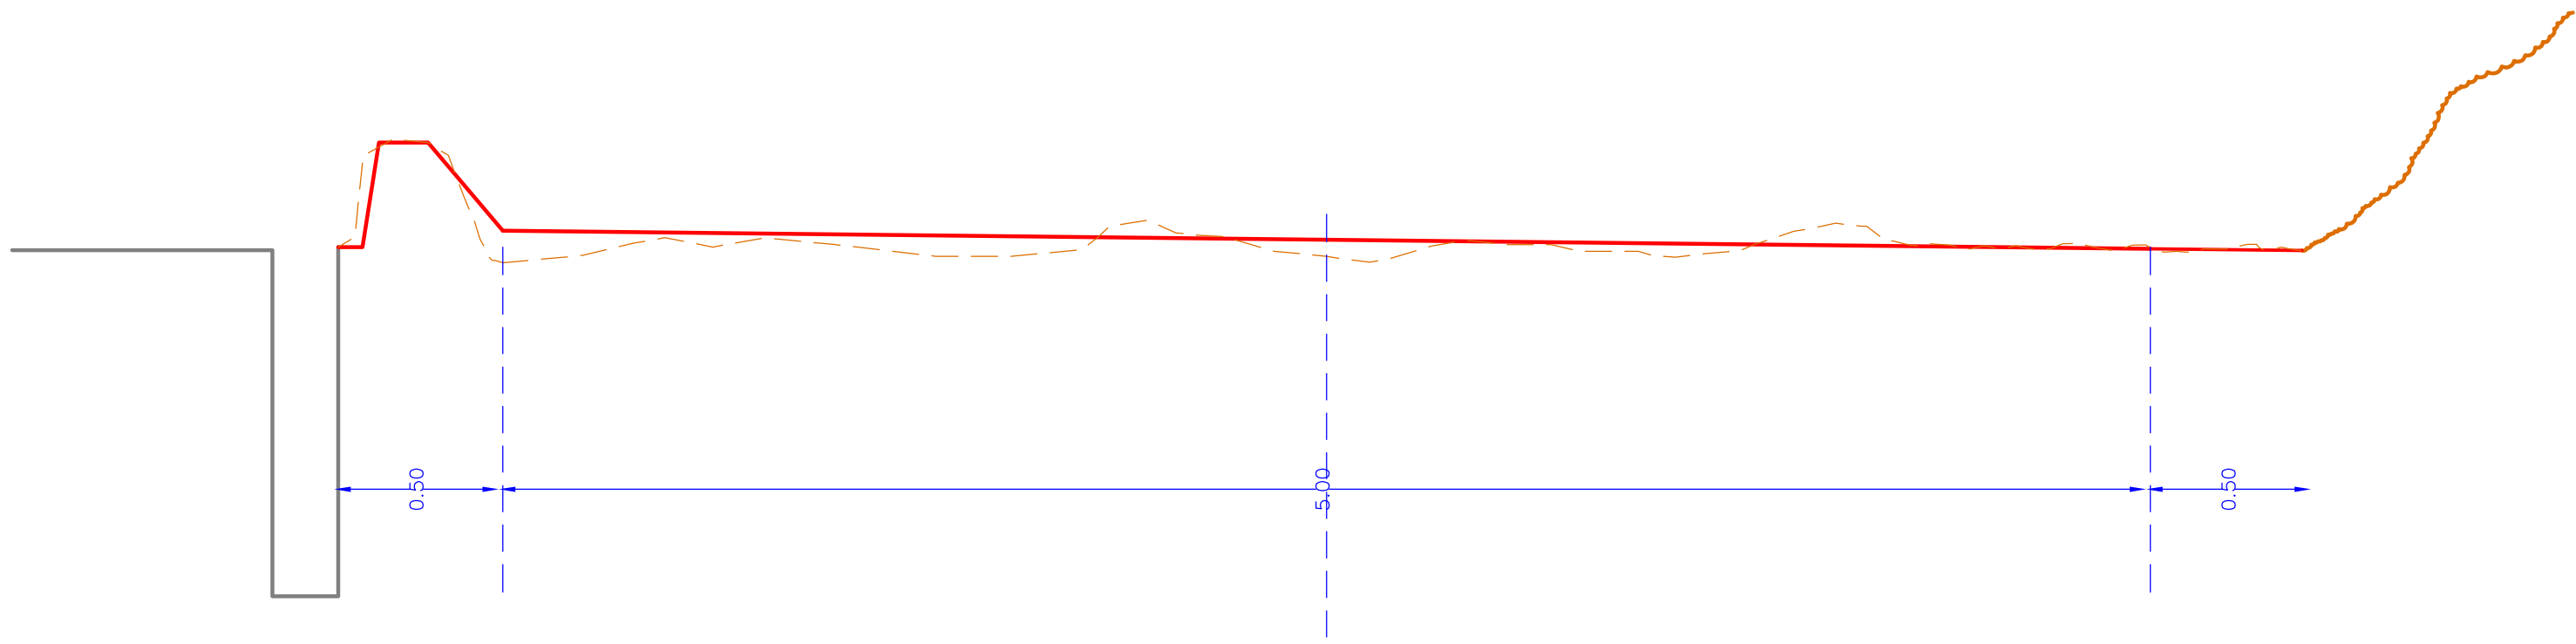

SITUAZIONE DI PROGETTO

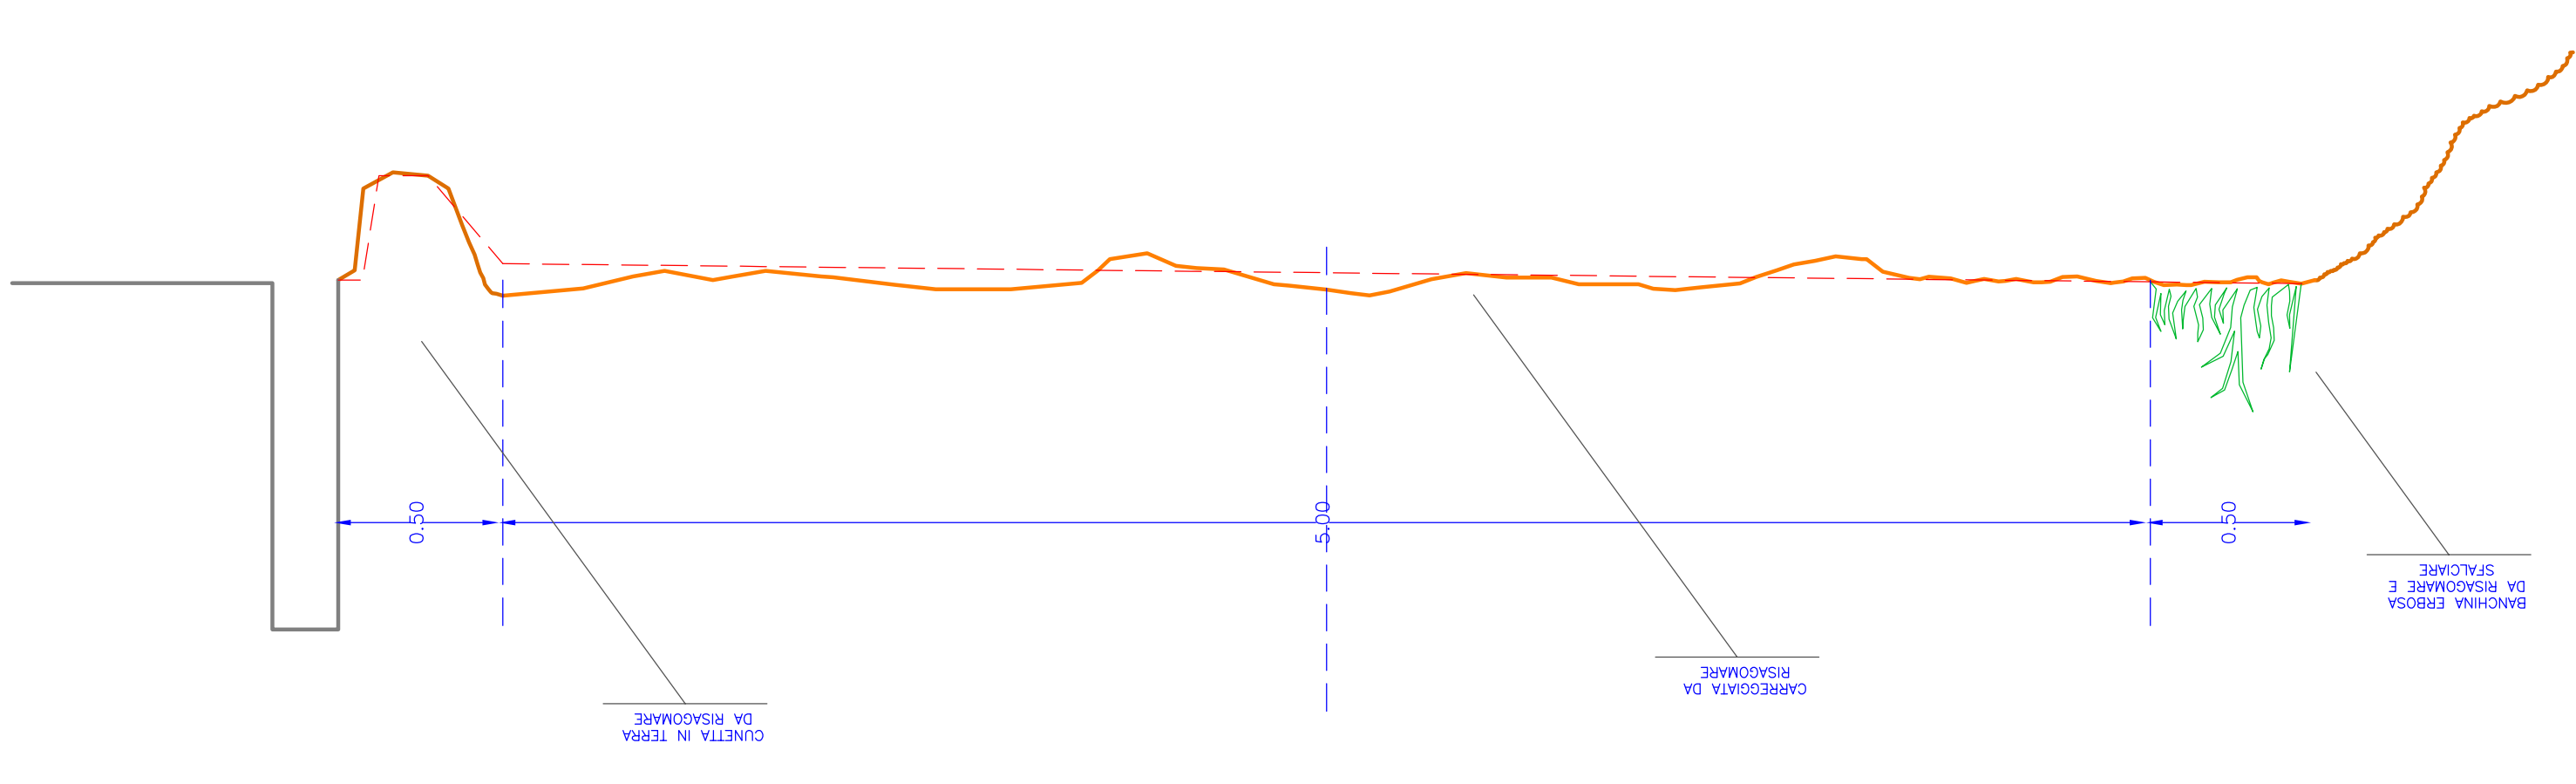

SEZIONE TIPO N. 1
SITUAZIONE ATTUALE

<p style="text-align: center;">COMUNE DI MARACALAGONIS Provincia di Cagliari SERVIZI TECNICI</p>	<p style="text-align: center;">PROGETTO ESECUTIVO</p>	<p style="text-align: center;">TAVOLA 3</p> <p style="text-align: center;">SEZIONI STRADALI TRASVERSALI - STATO ATTUALE DI PROGETTO scala 1:20</p>	<p style="text-align: right;">Progettista: UFFICIO LAVORI PUBBLICI P. I. Mauro Etzi</p> <p style="text-align: right;">Responsabile del Servizio Tecnico Ing. Sergio Garau</p>
---	--	--	---