


SCUOLA INFANZIA - PRIMARIA
VIA TORINO / VIA PROGRESSO

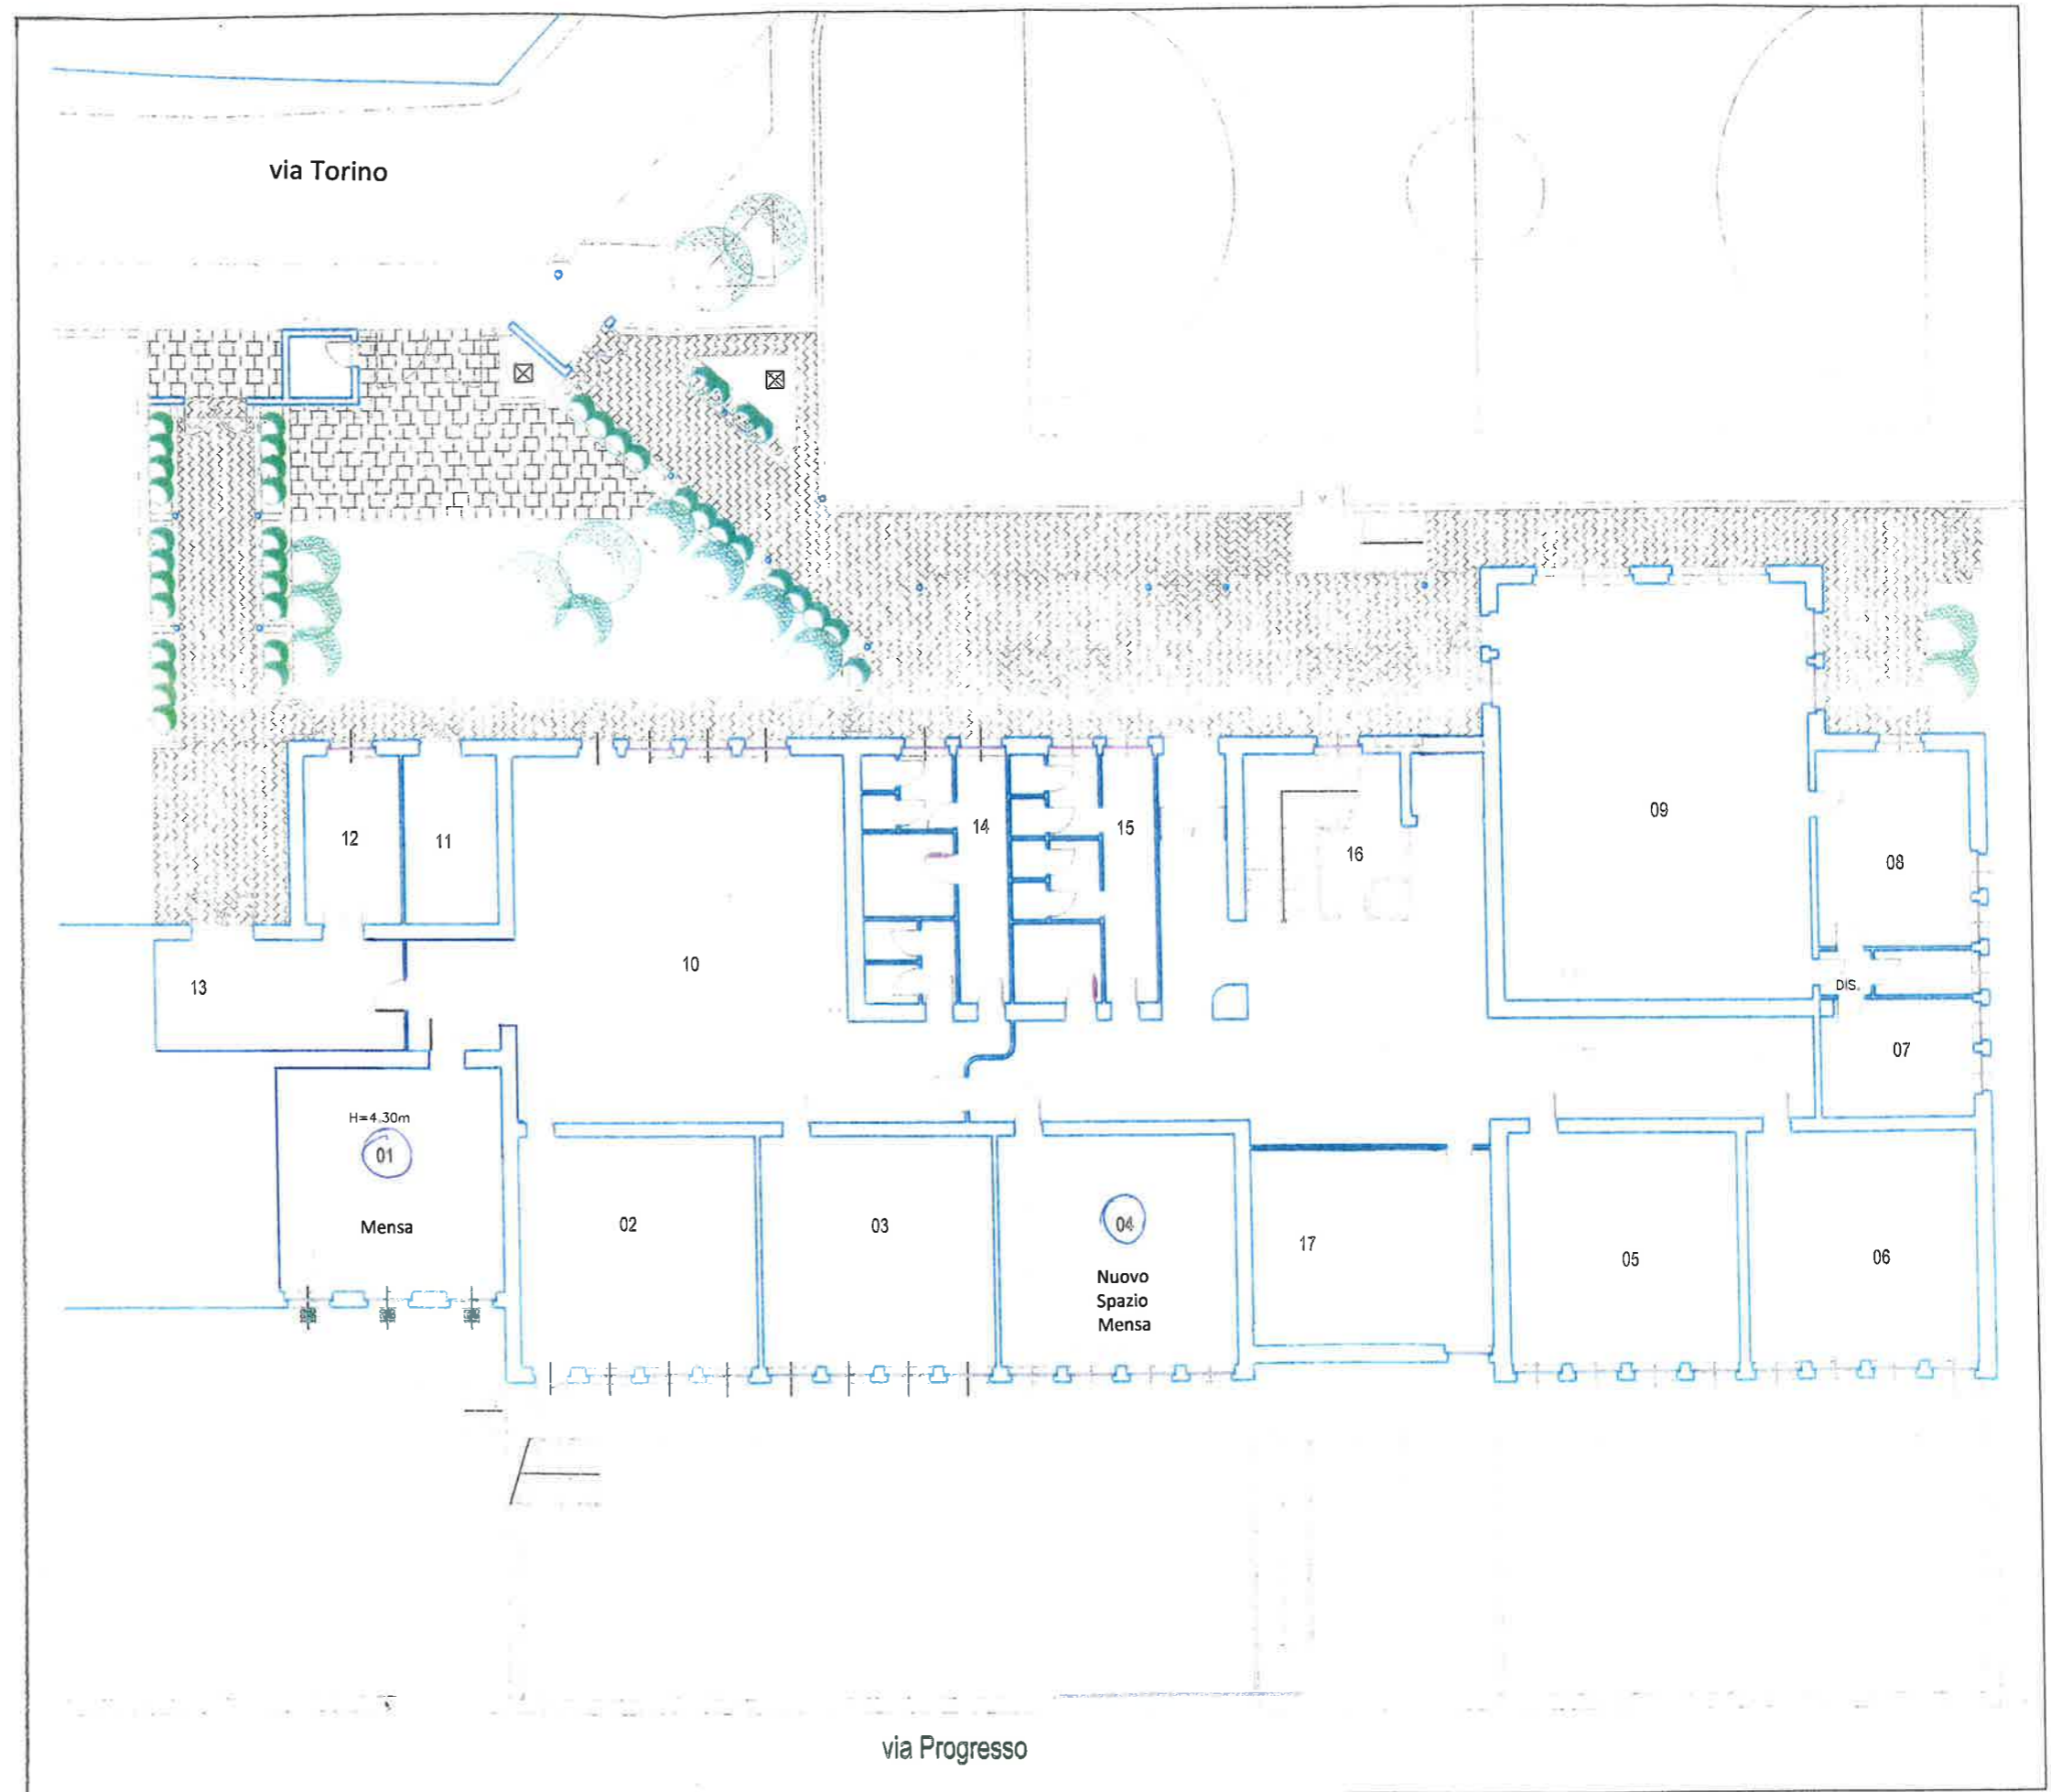

I locali adibiti al servizio mensa sono contrassegnati dai numeri 1 e 4

SCALA: 1:200