




TRATTO SINNAI - SETTIMO SAN PIETRO  
Inquadramento su CTR stralcio sez. 557070 - 557110 scala 1:10000

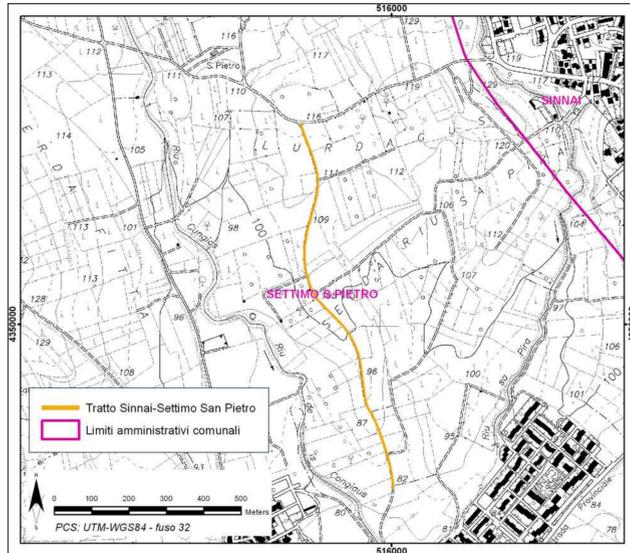

TRATTO SINNAI - MARACALAGONIS  
Inquadramento su CTR stralcio sez. 557070 - 557110 scala 1:10000

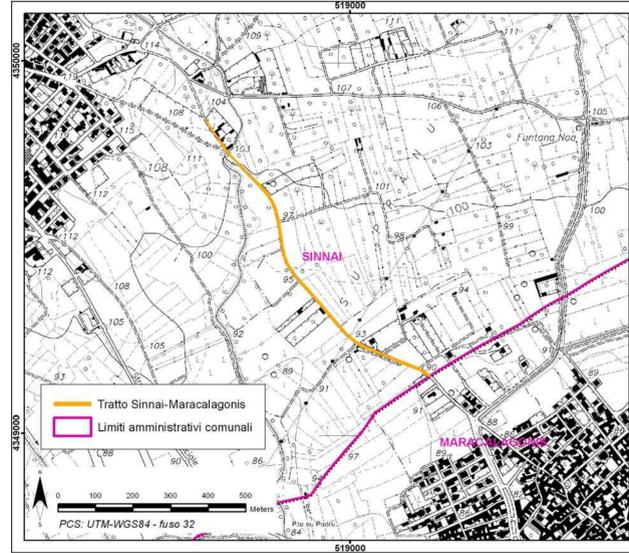

STRALCIO AL P.P.R. scala 1:25000

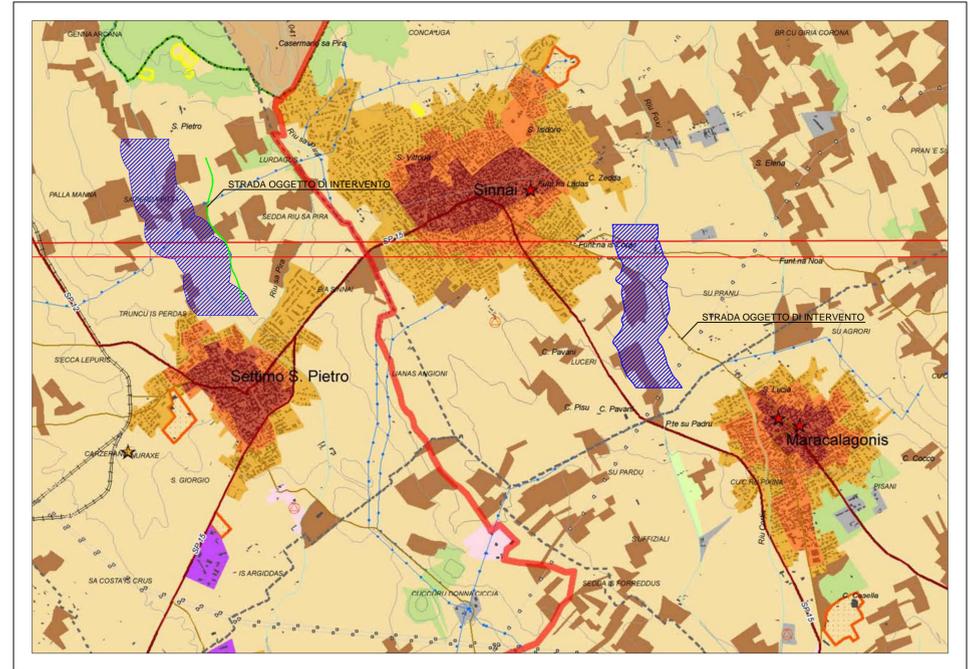

LEGENDA

FASCIA DI RISPETTO, 150 m

ASSETTO AMBIENTALE

BENI PAESAGGISTICI AMBIENTALI EX ART. 143 D.Lgs. N°42/04 e succ. mod.

Fascia costiera

Sistemi a baie e promontori, falesie e piccole isole

Campi dunari e sistemi di spiaggia

Zone umide costiere

Aree a quota superiore ai 900 m s.l.m.

Aree rocciose di cresta

Laghi naturali, invasi artificiali, stagni, lagune

Fiumi, torrenti e altri corsi d'acqua

RETE DELLA VIABILITA'

Strade statali e provinciali

Strade a specifica valenza paesaggistica e panoramica

Strade di fruizione turistica

Strade statali e provinciali a specifica valenza paesaggistica e panoramica

Strade statali e provinciali a specifica valenza paesaggistica e panoramica di fruizione turistica


Reti stradali locali

Strade in costruzione

Impianti ferroviari lineari

Impianti ferroviari lineari a specifica valenza paesaggistica e panoramica


TRATTO SINNAI - SETTIMO SAN PIETRO  
Stralcio dal PUC scala 1:10000

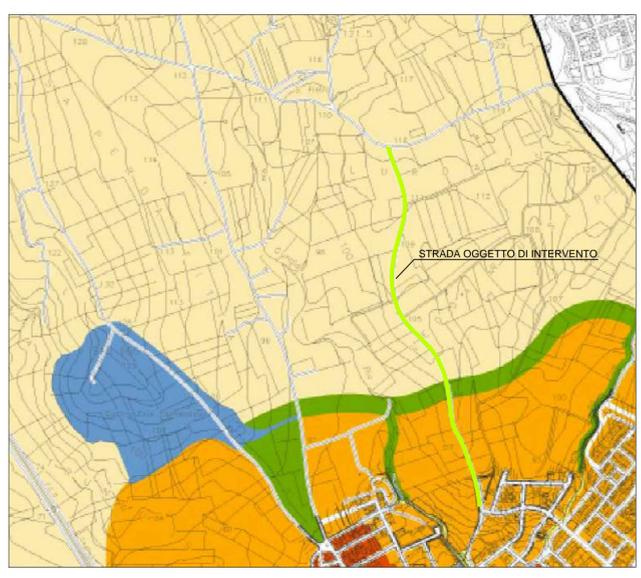

LEGENDA

- Zone A - Centro storico-artistico o di particolare pregio ambientale
- Zone B - Completamento residenziale
- Zone C - Espansione residenziale
- Zone D - Industriali, artigianali e commerciali
- Zone E - Agricole
- Zone F - Turistiche
- Zone G - Servizi generali
- Zone H - Salvaguardia

TRATTO SINNAI - MARACALAGONIS  
Stralcio dal PUC scala 1:10000

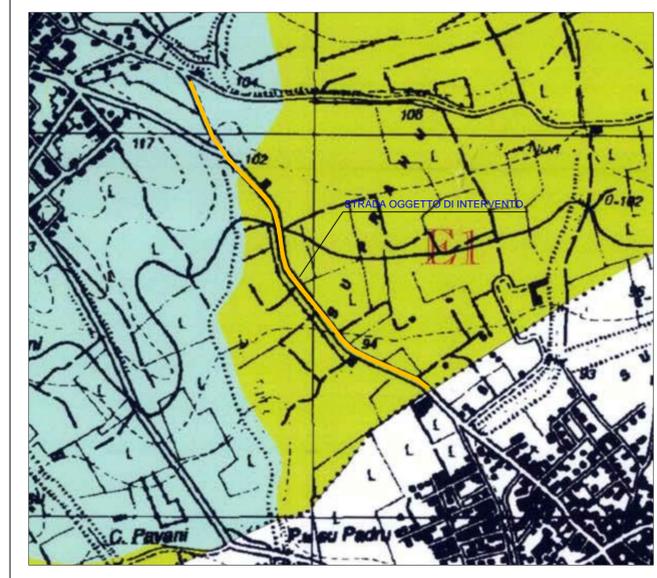

LEGENDA

- E1 ZONA AGRICOLA - PRODUZIONI AGRICOLE TIPICHE E SPECIALIZZATE
- E2 ZONA AGRICOLA - PRODUTTIVA E RESIDENZIALE
- E3 ZONA AGRICOLA - PRODUTTIVA E RESIDENZIALE
- E3.1 ZONA AGRICOLA - PRODUTTIVA E RESIDENZIALE DI S.GREGORIO E MONTE CRESIA
- E4 ZONA AGRICOLA - CON PRESENZE INSEDIATIVE
- E5 AREE MARGINALI PER ATTIVITA' AGRICOLA
- ZONE DI TRASFORMAZIONE URBANISTICA (RIPORTATE SEPARATAMENTE IN SCALA 1:2000)
- H3 RISPETTO STRADALE
- H4 RISPETTO ARCHEOLOGICO
- LIMITE A.V.A. AREE DI VERIFICA ARCHEOLOGICA
- A.C.V. AREA DI CESSIONE VINCOLATA
- D CAVE



Comuni di Settimo San Pietro, Sinnaï, Maracalagonis  
Provincia di Cagliari

**COLLEGAMENTO CICLABILE TRA I COMUNI DI SETTIMO SAN PIETRO, SINNAI E MARACALAGONIS**  
Programma integrato di interventi per lo sviluppo urbano e la mobilità ciclabile nell'ambito dell'Area Metropolitana di Cagliari e Sassari.  
Riprogrammazione PO-FESR 2007/2013- Linea di attività 5.1.1.b.

Progetto Definitivo/Esecutivo

OGGETTO

**Inquadramento paesaggistico**

DATA

MARZO 2015

SCALA

Varie

TAVOLA

2

PROGETTISTA

Dott. Ing. Valentina Cappai



COLLABORATORE

Dott. Ing. Franco Corona



REVISIONE

NOME FILE: Tav.2 \_ Inquadramento paesaggistico.dwg

RESP. PROCEDIMENTO

P.E. Mauro Etzi