



Scala 1:5000


● Area di intervento



scala 1:10.000


● Area di intervento

Corografia

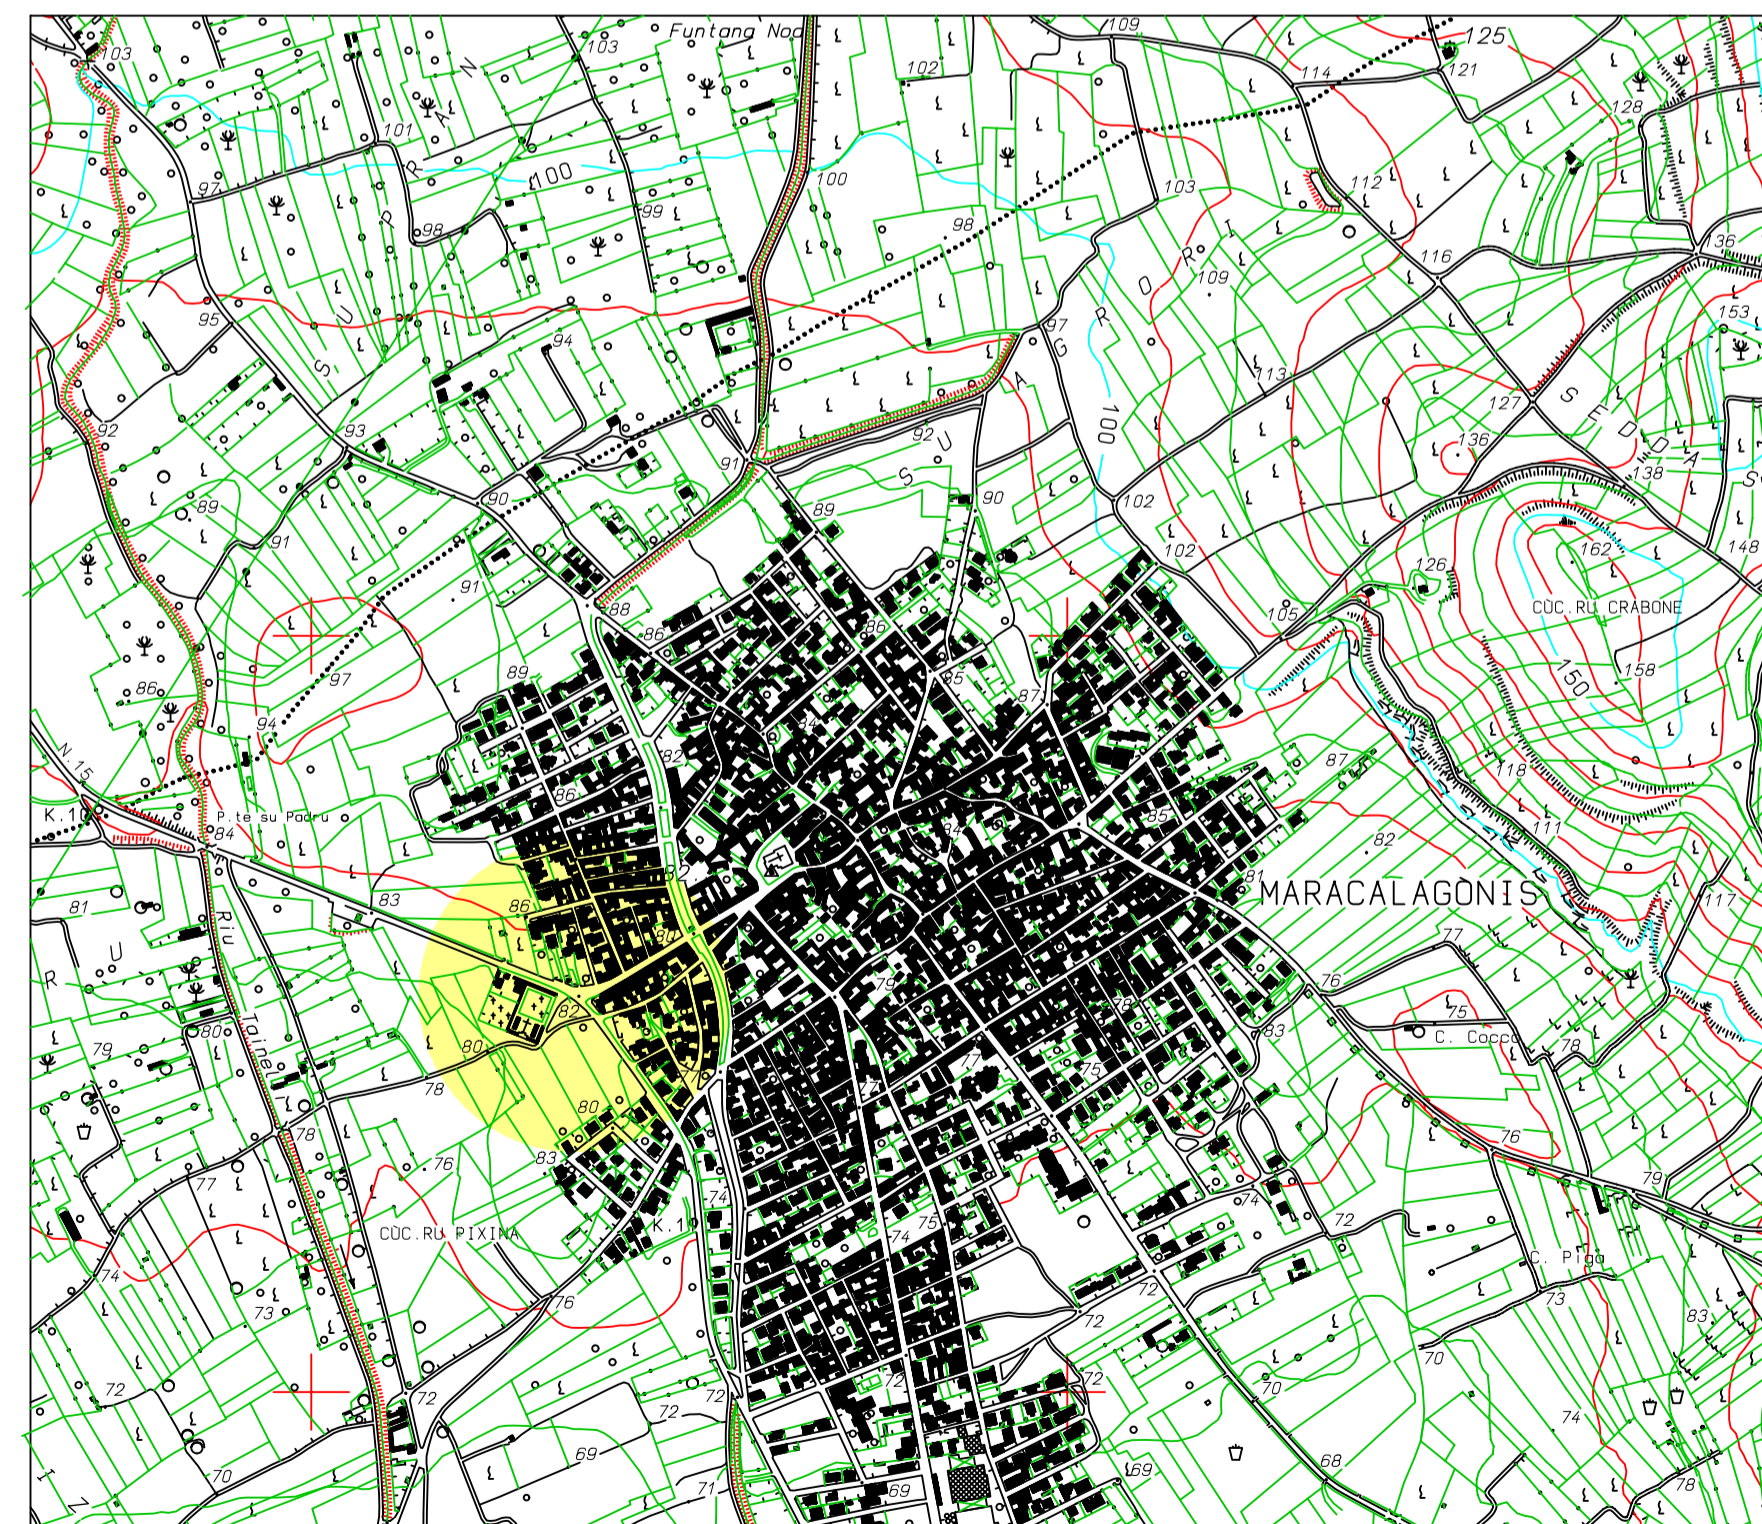

scala 1:10.000

● Area di intervento

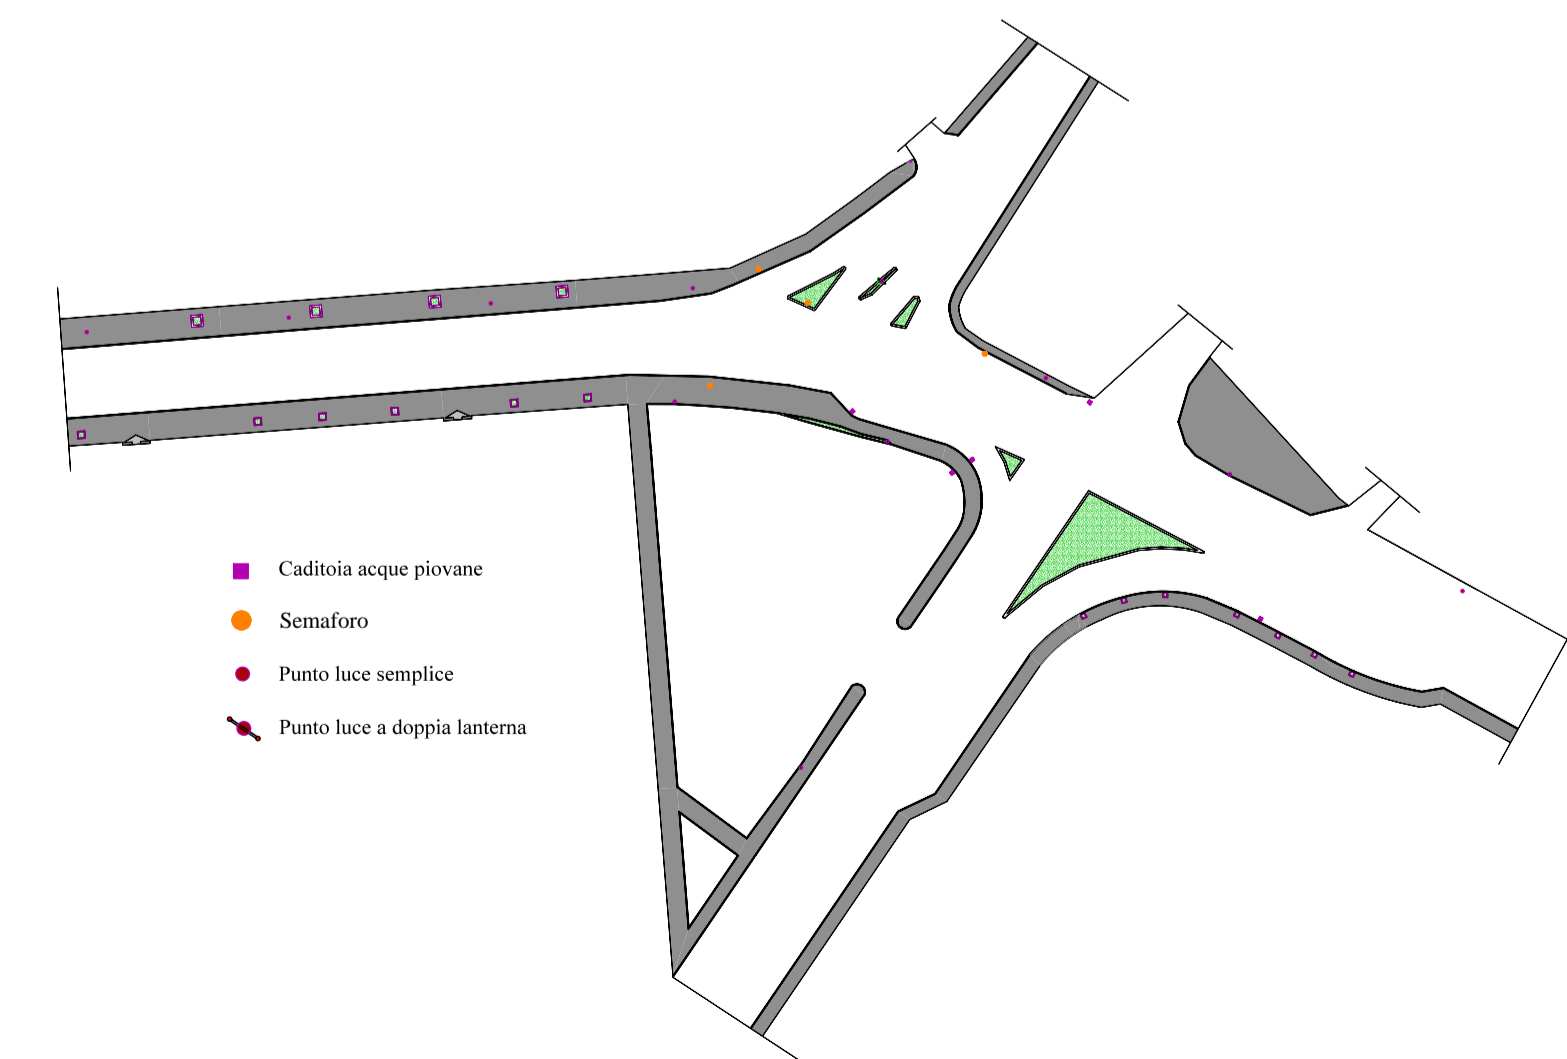

scala 1:1.000

Planimetria situazione attuale

- Caditoia acque piovane
- Semaforo
- Punto luce semplice
- Punto luce a doppia lanterna



**COMUNE DI MARACALAGONIS**  
Provincia di Cagliari

Lavori di realizzazione di una rotonda spartitraffico all'incrocio tra la via Circonvallazione e la via Cagliari.

**PROGETTO DEFINITIVO - ESECUTIVO**

Tavola : **1**

COMUNE DI MARACALAGONIS  
Prot. n. \_\_\_\_\_  
del \_\_\_\_\_

Data:  
Giugno 2013

Approvazione:  
Del. G.P. n. \_\_\_\_\_  
del \_\_\_\_\_



**INQUADRAMENTO TERRITORIALE**

Il Responsabile del Procedimento:  
Ing. Rossana Porcu  
Il Responsabile del Servizio:  
Ing. Davide Casu  
Progettazione:  
Studio S.P.A.I. Associati  
Ing. Massimiliano Piras e Arch. Ancilla Serafini