




Sezione C-C scala 1:10

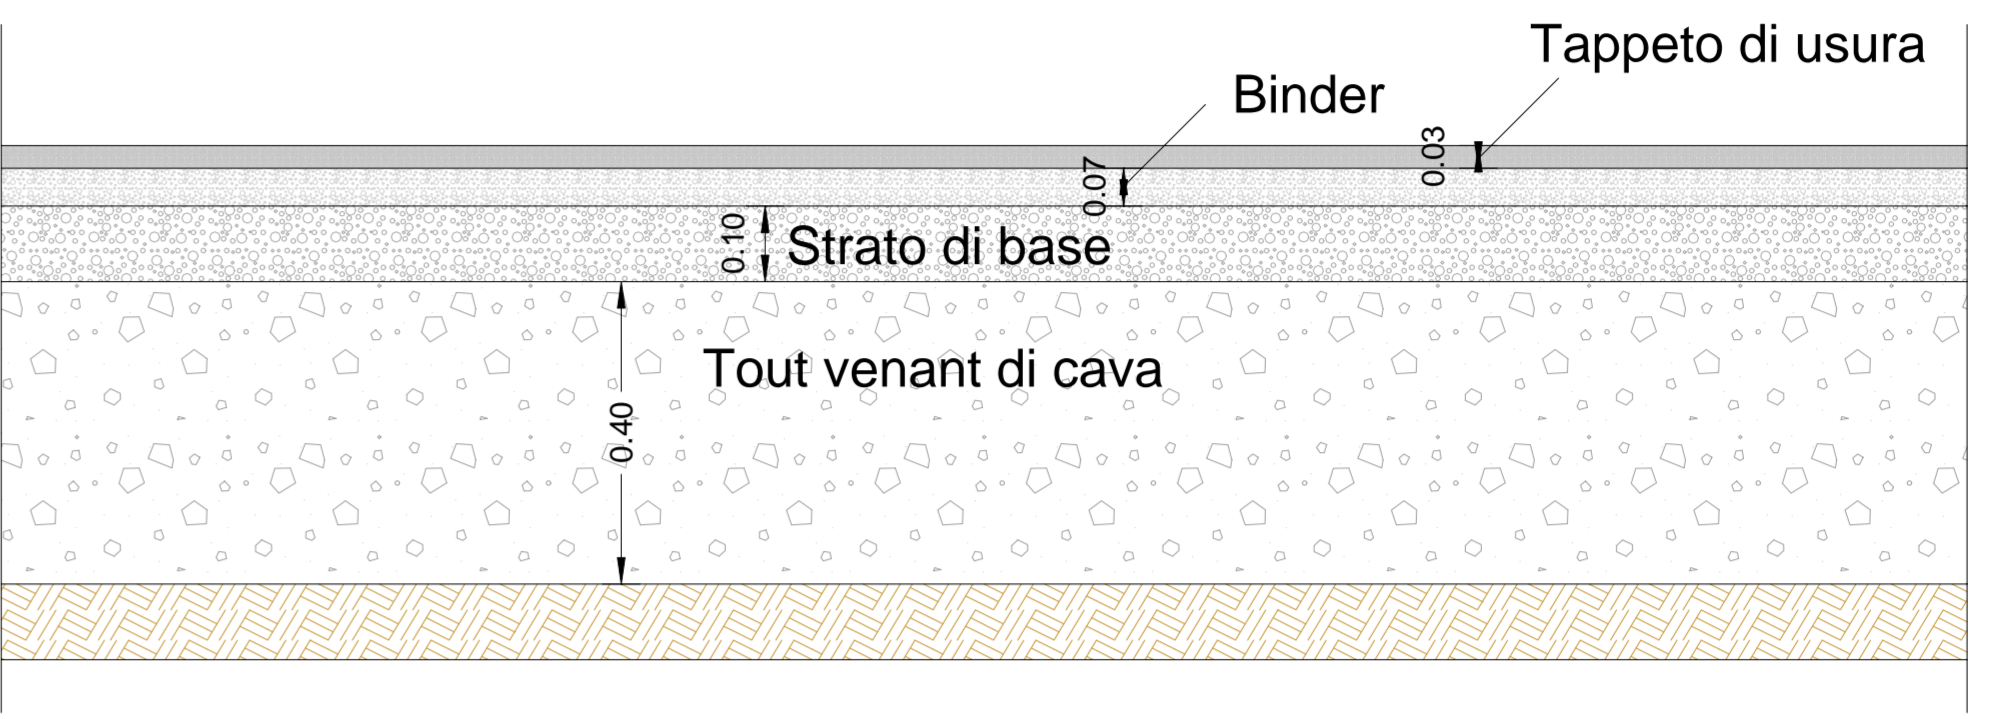


Particolari costruttivi rotatoria scala 1:25

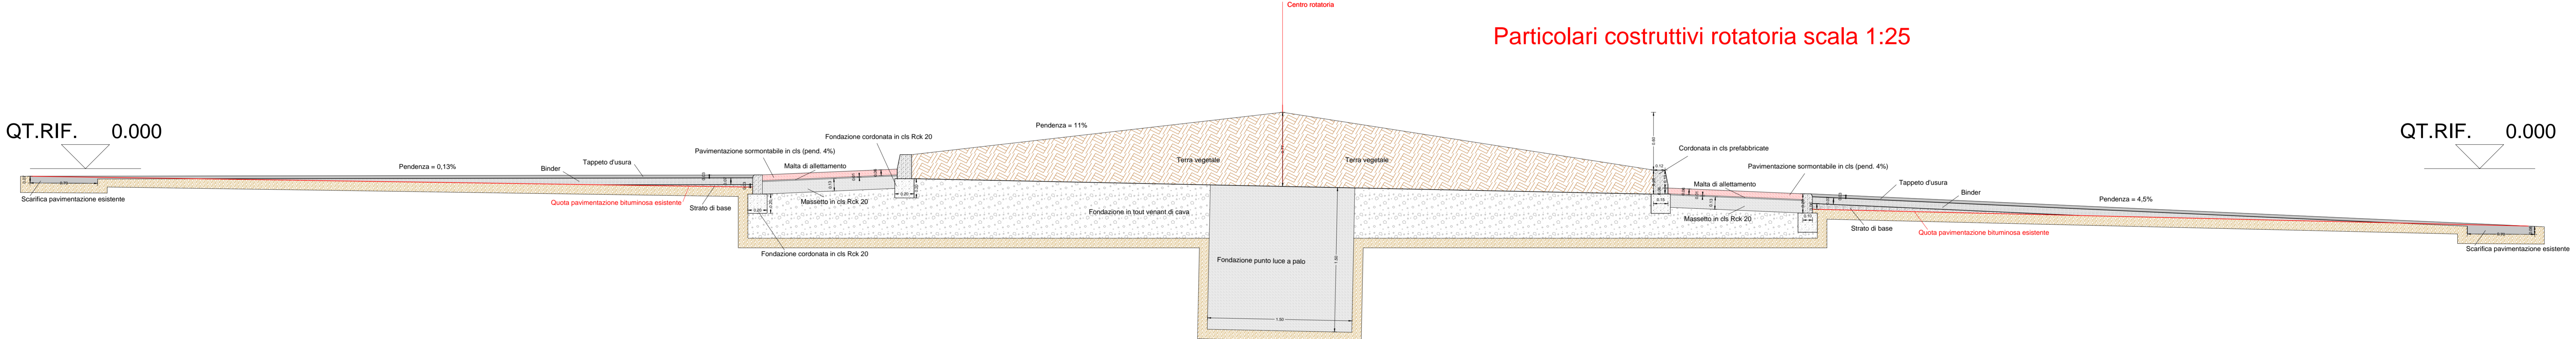

Sezione A-A scala 1:50

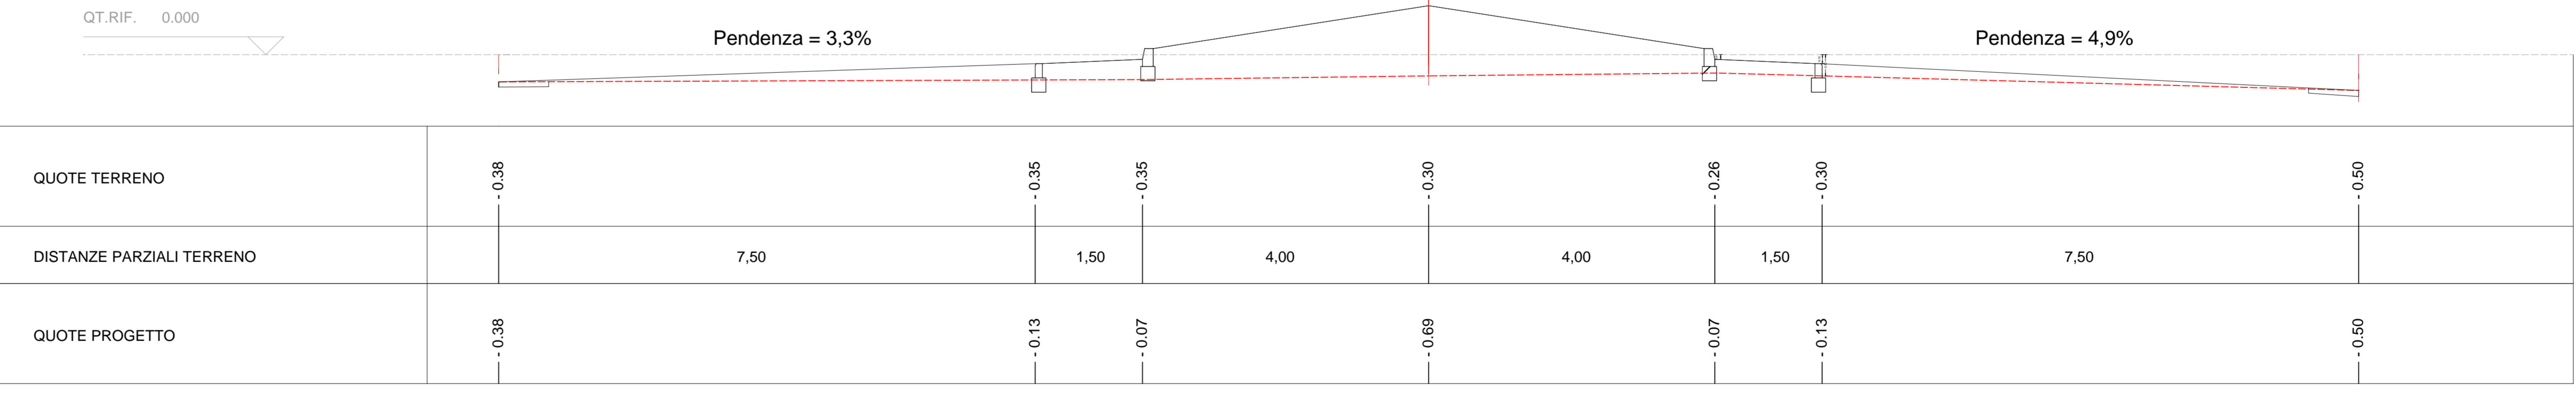

Sezione B-B scala 1:50

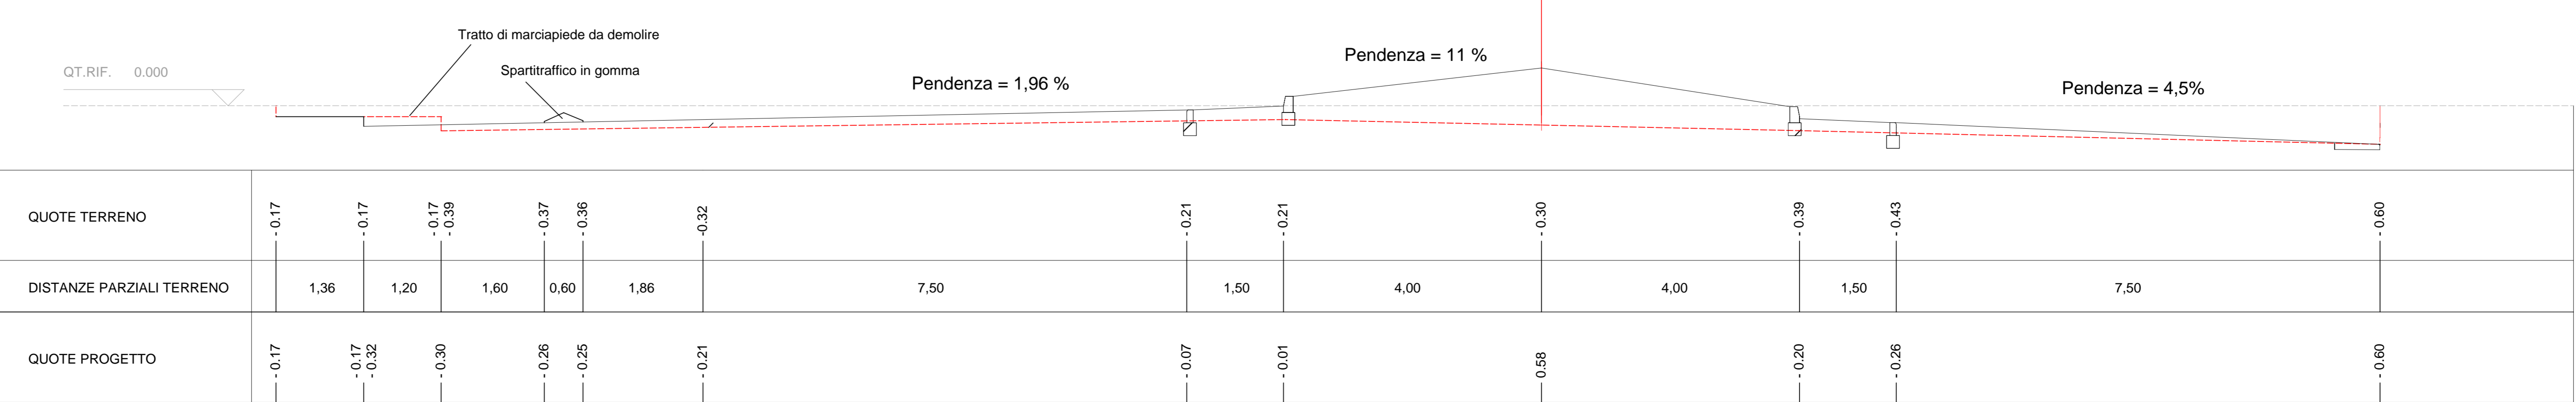

COMUNE DI MARACALAGONIS
Provincia di Cagliari

Lavori di realizzazione di una rotonda spartitraffico all'incrocio tra la via Circonvallazione e la via Cagliari.

PROGETTO DEFINITIVO - ESECUTIVO

Tavola: **6**

COMUNE DI MARACALAGONIS
Prof. n. _____
del _____
Data: _____
Giugno 2013

Approvazione:
Del. G.P. n. _____
del _____

SEZIONI ISOLA ROTATORIA E PARTICOLARI COSTRUTTIVI

Il Responsabile del Procedimento:
Ing. Rossana Porcu
Il Responsabile del Servizio:
Ing. Davide Casu
Progettazione:
Studio S.P.A.I. Associati
Ing. Maximiliano Piras e Arch. Ancilla Serafini

Scala 1:10 - Scala 1:25 - Scala 1:50 - Scala 1:100