
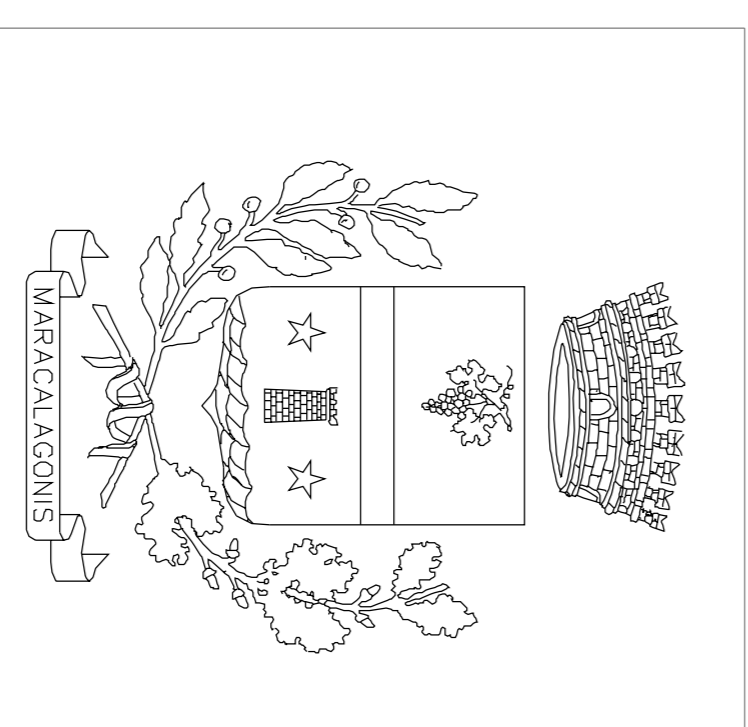


- ZONA A
- ZONA B1
- ZONA B2
- ZONA C1
- ZONA C2
- ZONA C*
- ZONA D2
- ZONA D4
- ZONA D*
- ZONA D**
- ZONA E1, E2
- ZONA G1
- ZONA G2
- ZONA G4
- ZONA H1 - rispetto
- ZONA H2 - scottorio
- ZONA H3 - riserva
- ZONA S1
- ZONA S2
- ZONA S3
- ZONA S4

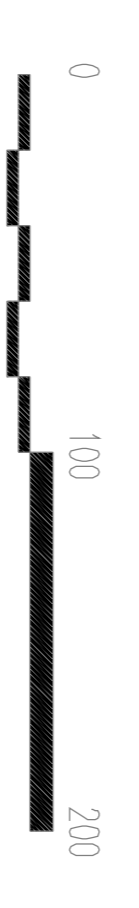

COMUNE DI MARACALAGONIS
PROVINCIA DI CAGLIARI

PIANO URBANISTICO COMUNALE
ADEGUAMENTO DELLO STRUMENTO URBANISTICO VIGENTE

Tavola C1.1 :

ZONIZZAZIONE CENTRO URBANO

DETTAGLIO

Scala 1:2000

Data: Settembre 1995

Appr.: delibera n°10 del 02/10/2002
e delibera n°7 del 13/01/2003

Copio n.

L. ROBERTINI
Ass. Geom. Mario Orsini

L. COMISSARIO STRUMENTARIO
Dott. Luca Biasi

L. SEGRETOLO COMUNALE
Settembre 1995