


- ZONE A
- ZONE B (lim.)
- ZONE C (lim.)
- ZONA E1 2B
- ZONA E2 2B
- ZONA E3 2A
- ZONA E3 2B
- ZONA G1
- ZONA G2
- ZONA G3
- ZONA G4
- ZONA H1 - rispetto
- ZONA H2 - sonitario
- ZONA H3 - riserva
- PTP
- ZONE S
- ZONE D1
- ZONE D2
- ZONE D3
- ZONE D4
- ZONE D*
- ZONE D**

SITI ARCHEOLOGICI

- 1 - Necropoli preromantica
- 2 - Insediamento medioevale di Cuccuru San Giorgio
- 3 - Tempio o pozzo di Cuccuru Crotus
- 4 - Nuraghe di Cuccuru O'reddu
- 5 - Nuraghe di Domu e S'Oru
- 6 - Insediamento nuragico, primito, romano e nuraghi di S'ingoiu
- 7 - Necropoli romano di Bocca Anis
- 8 - Nuraghe Cuccuru Monte Egreddu
- 9 - Necropoli romano di Cretdu
- 10 - Insediamento nuragico Crax e Ullius
- 11 - Insediamento nuragico Crax e Ullius
- 12 - Insediamento nuragico Crax e Ullius

PIANO URBANISTICO COMUNALE

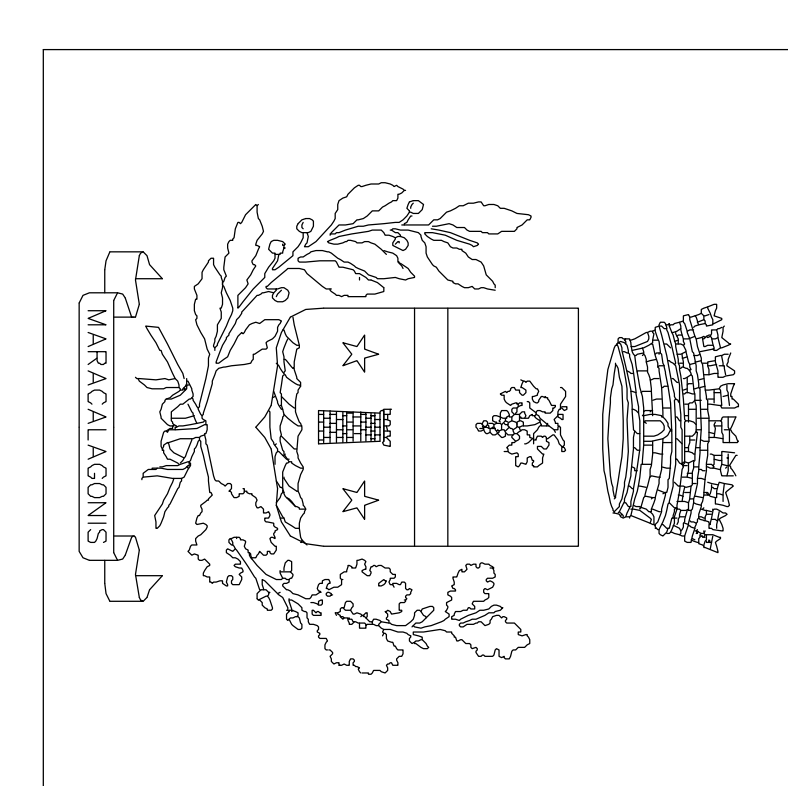

COMUNE DI MARACALAGONIS
 PROVINCIA DI CAGLIARI

Tavola B1 :
 ZONIZZAZIONE EXTRAURBANA
 Aggregato ovest
 Scala 1:10000
 Data: Settembre 1995

IL COMISSARIO STRADIMIRO
 Dott. Luca Deini

IL PROGETTISTA
 Arch. Giovanni Mario Campa

Agg.: delibera n°10 del 02/10/2002
 e delibera n°7 del 13/01/2003
 Copia n. _____

IL SEGRETARIO COMUNALE
 Dott. Luca Deini