



PLANIMETRIA DEL LOTTO SCALA 1:200




PIANTA SCALA 1:100

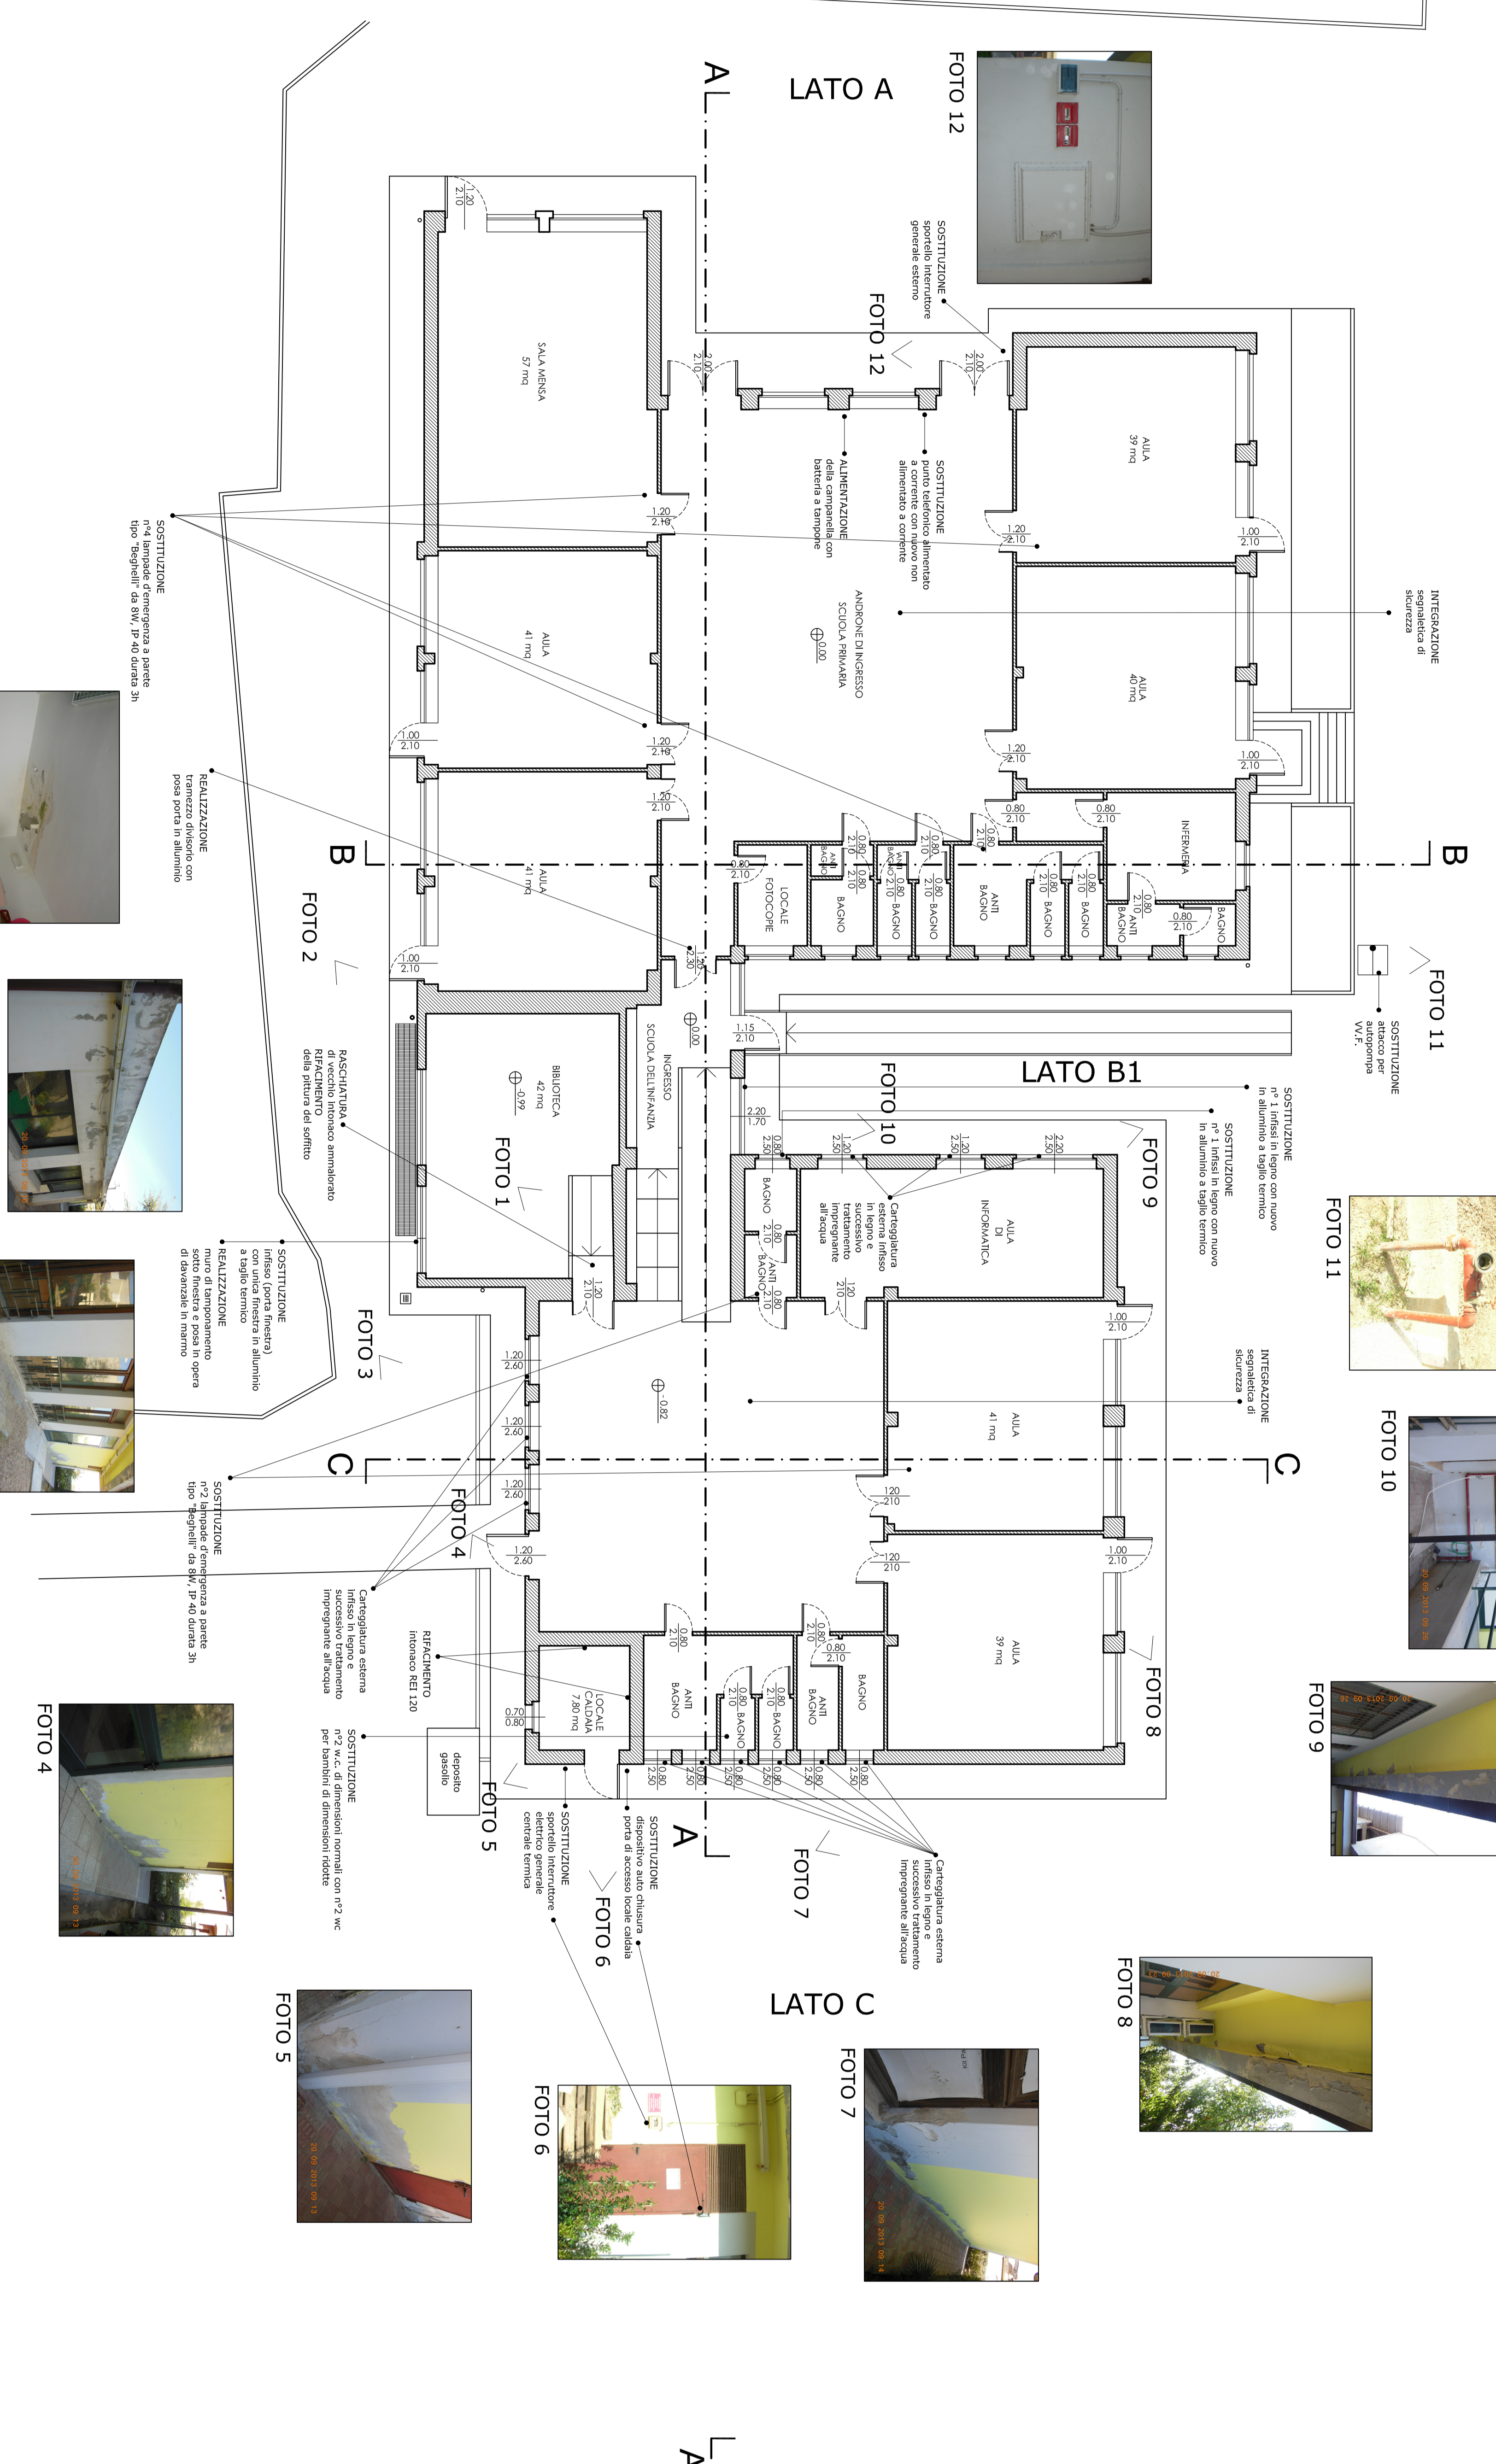


PIANTA COPERTURE SCALA 1:100

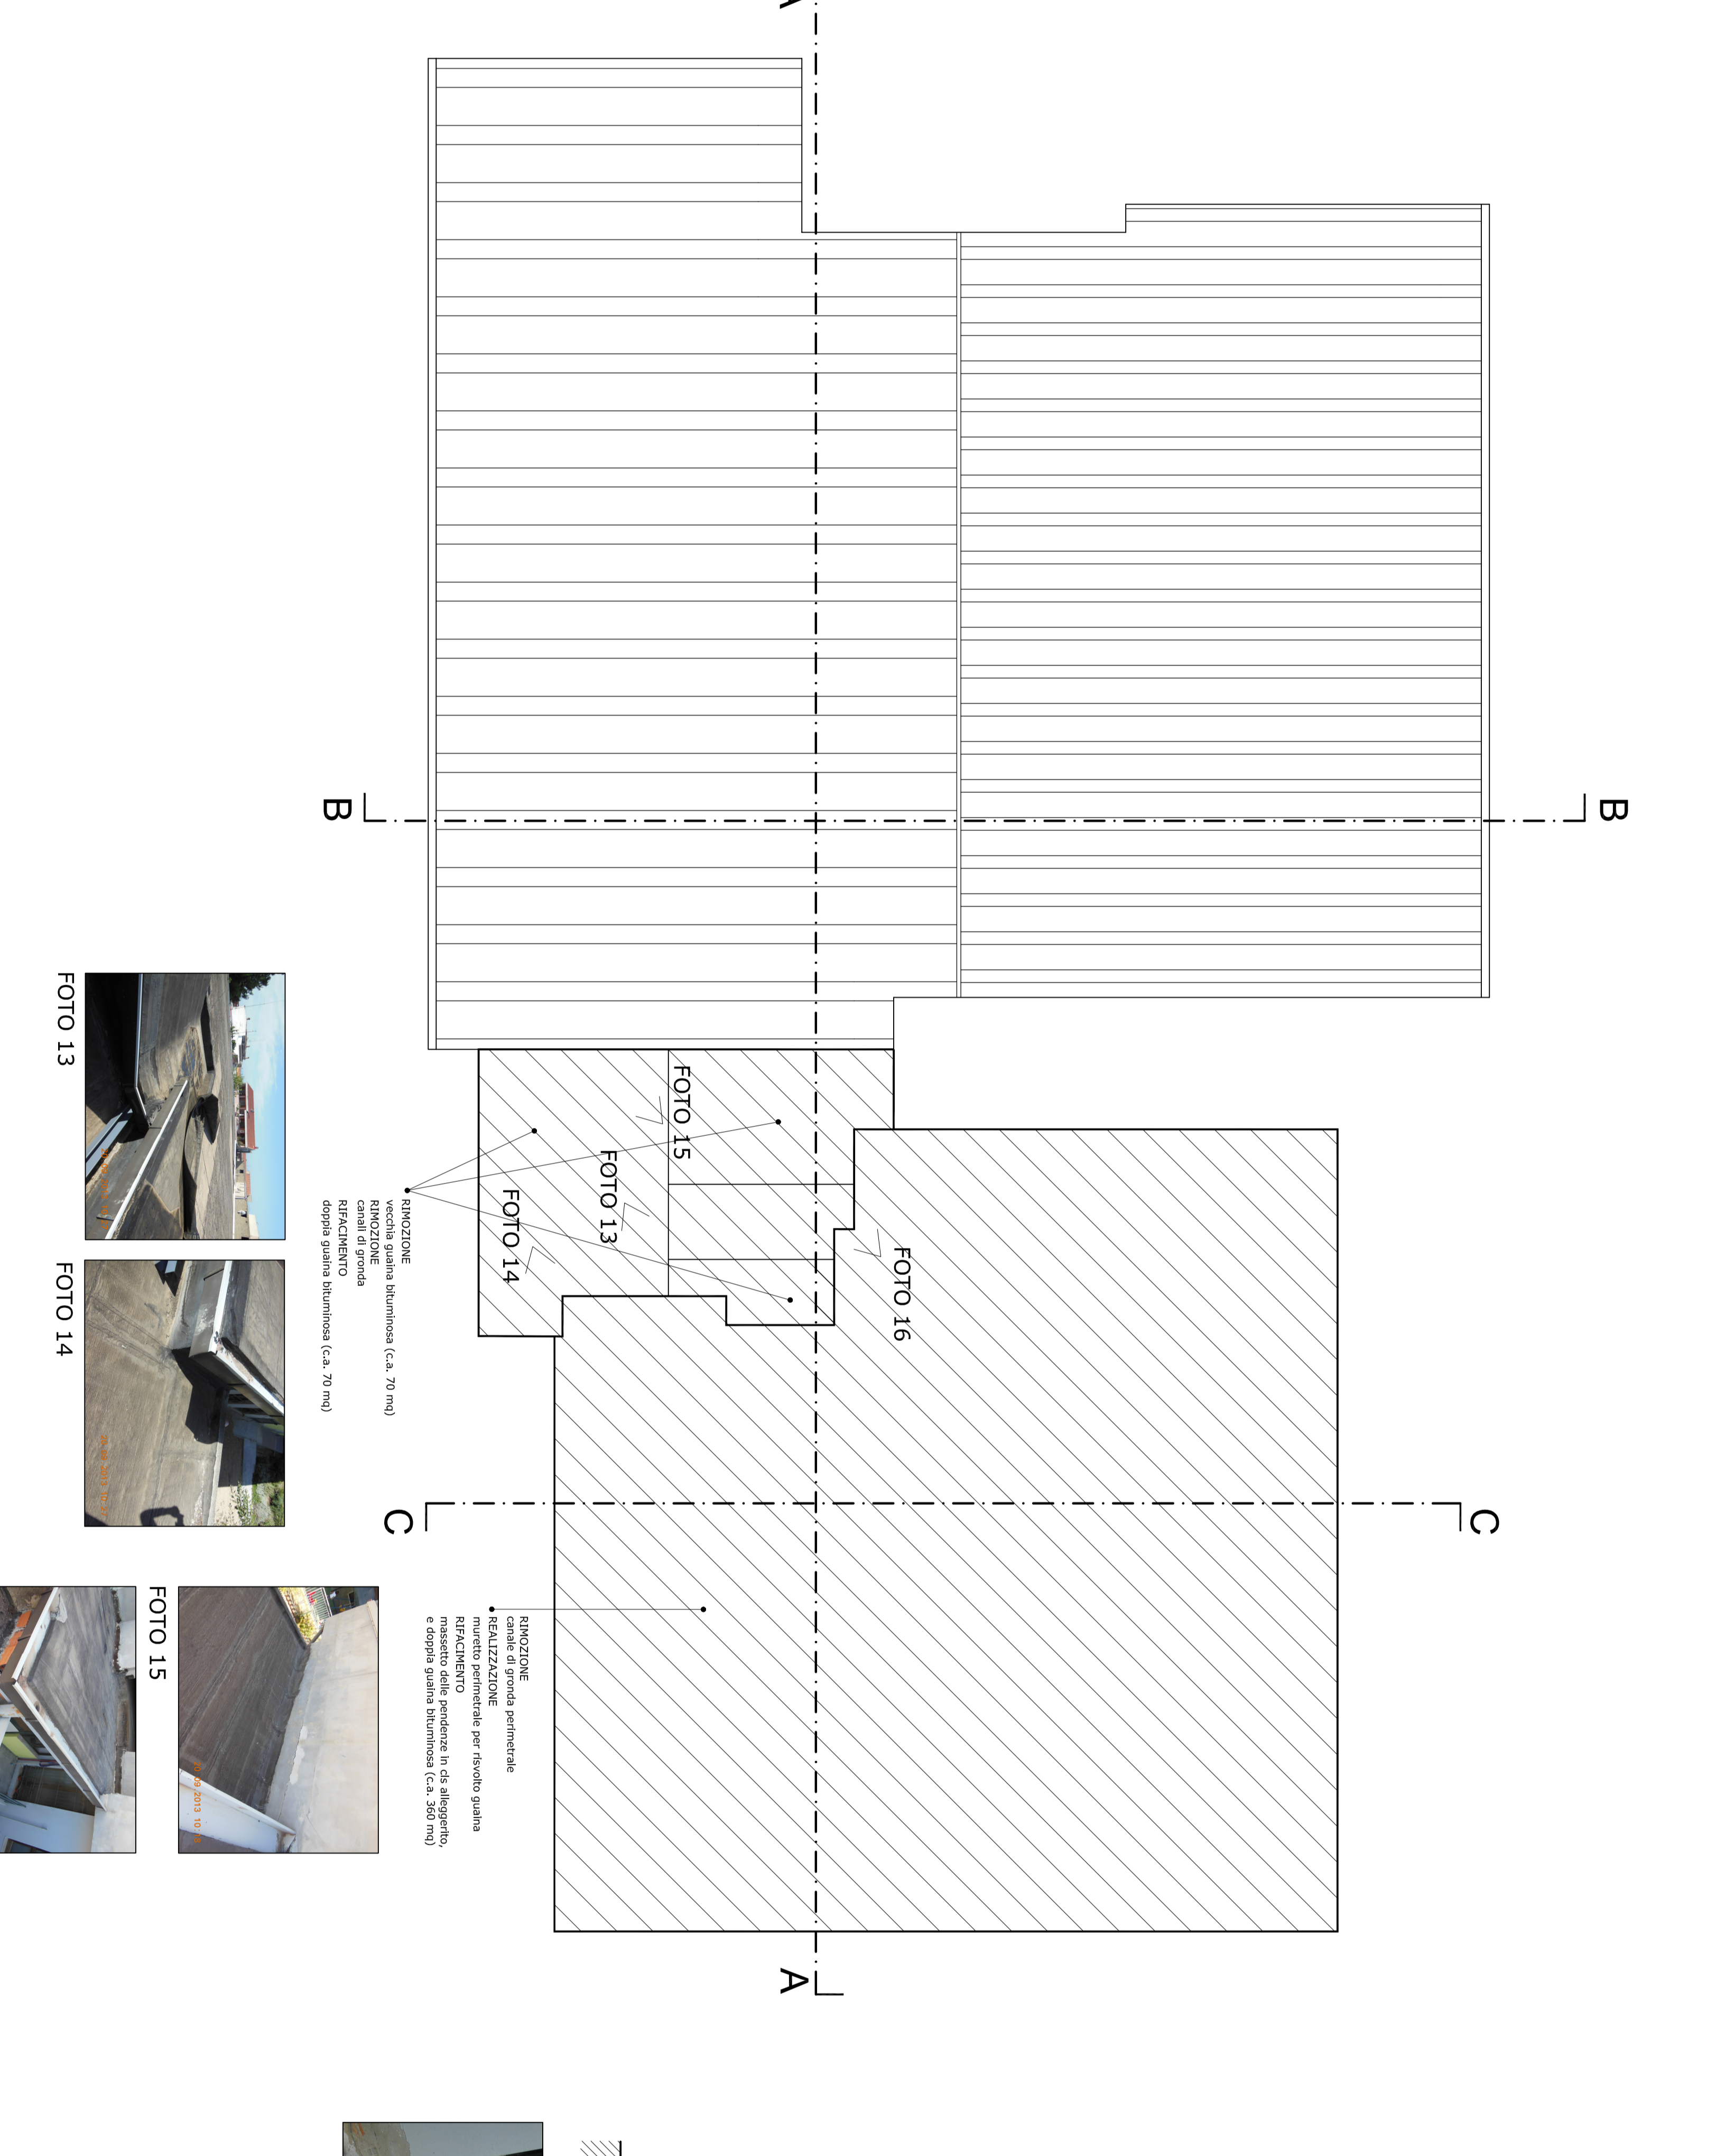


PROSPETTO LATO "D" SCALA 1:100

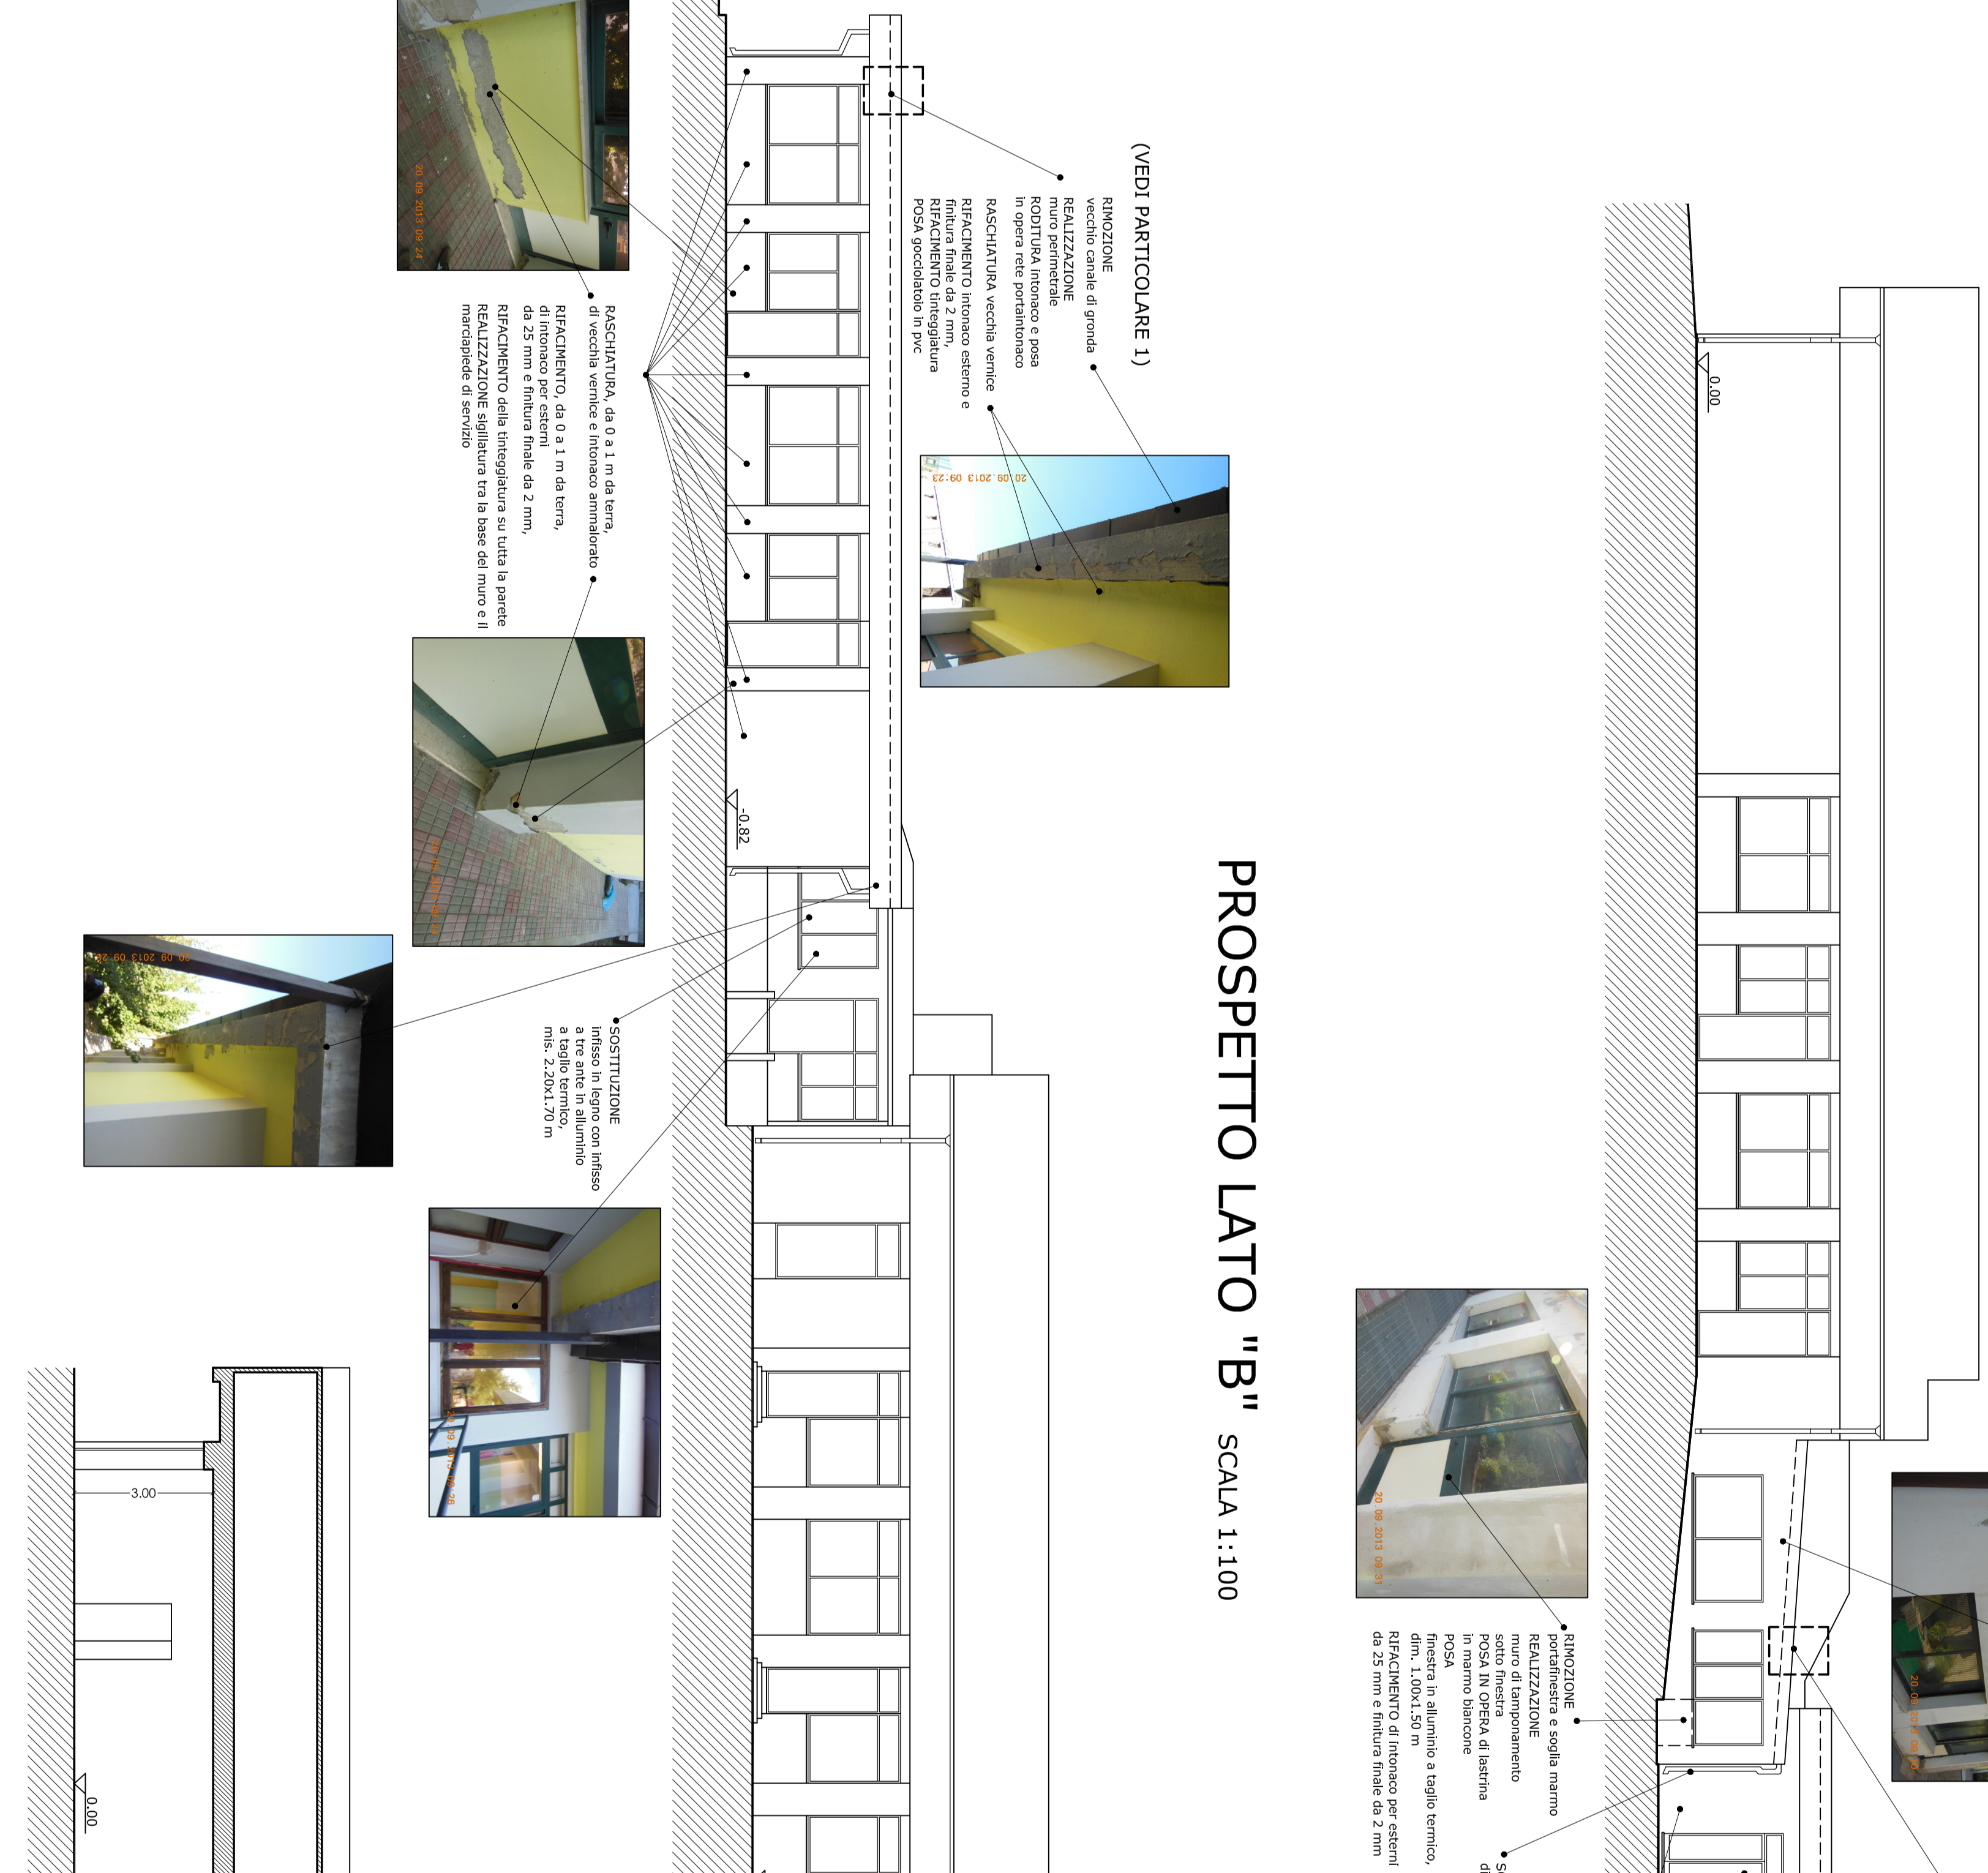


PROSPETTO LATO "B1" SCALA 1:100

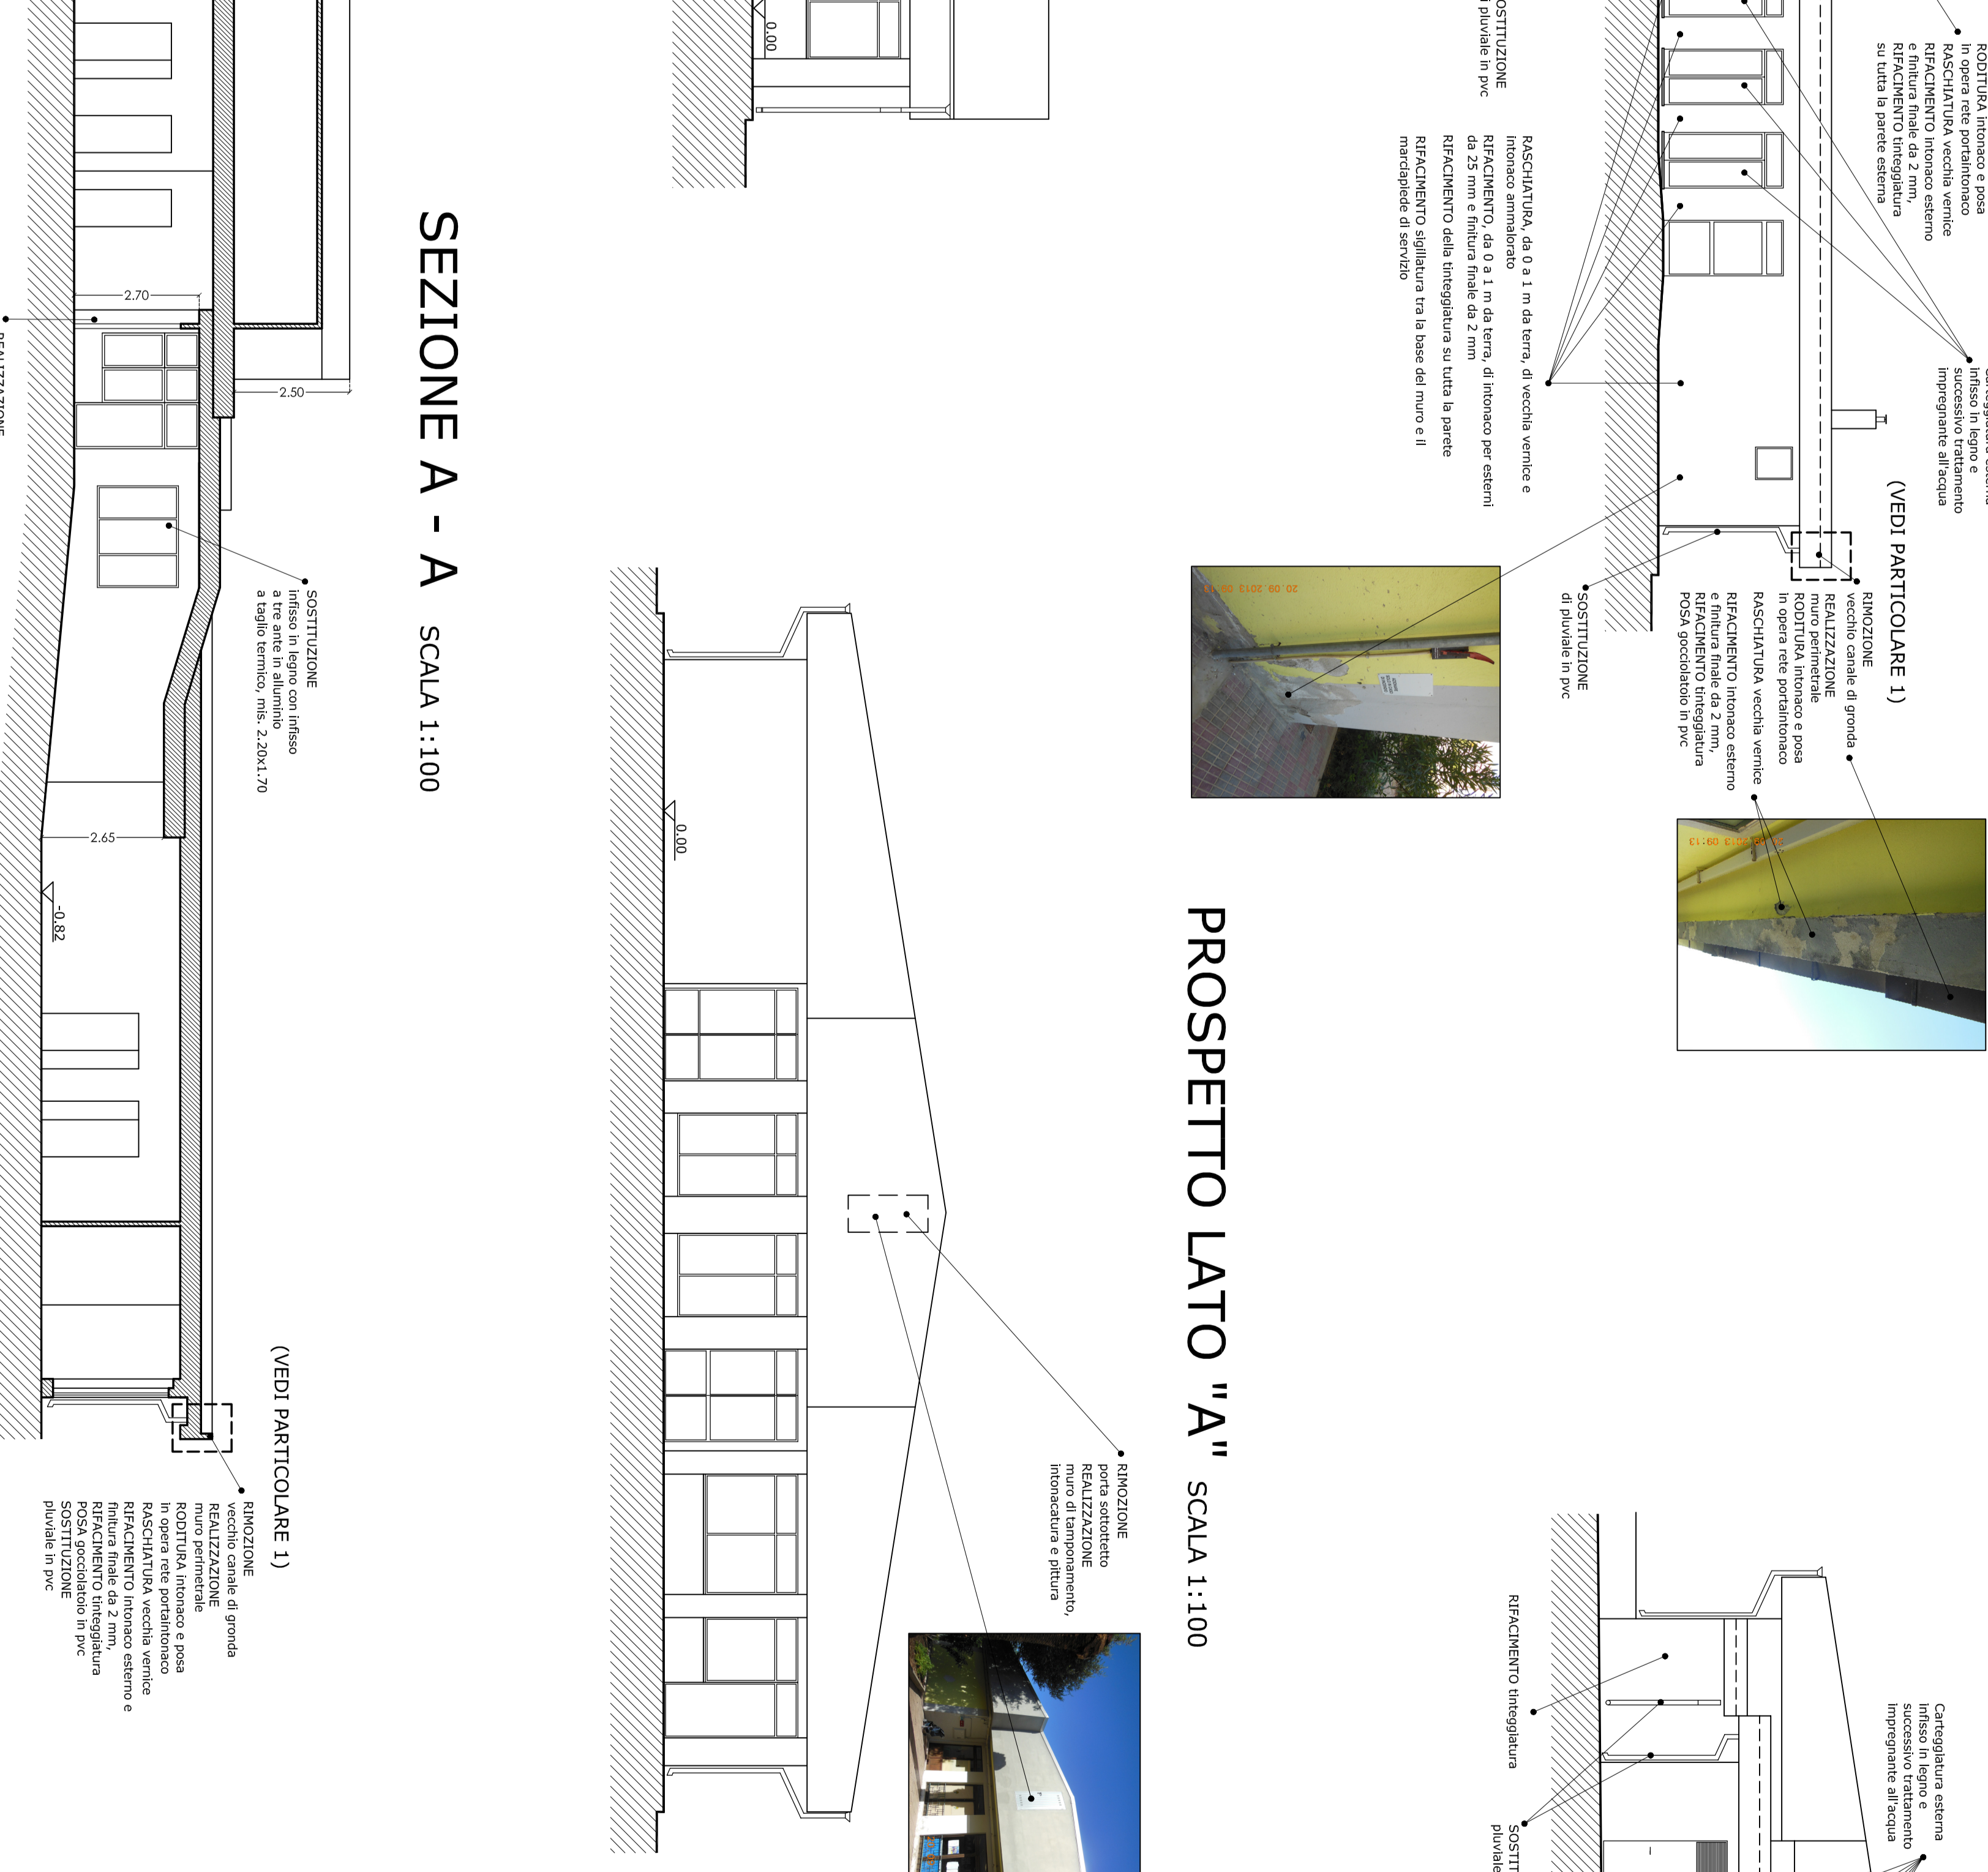


PROSPETTO LATO "A" SCALA 1:100

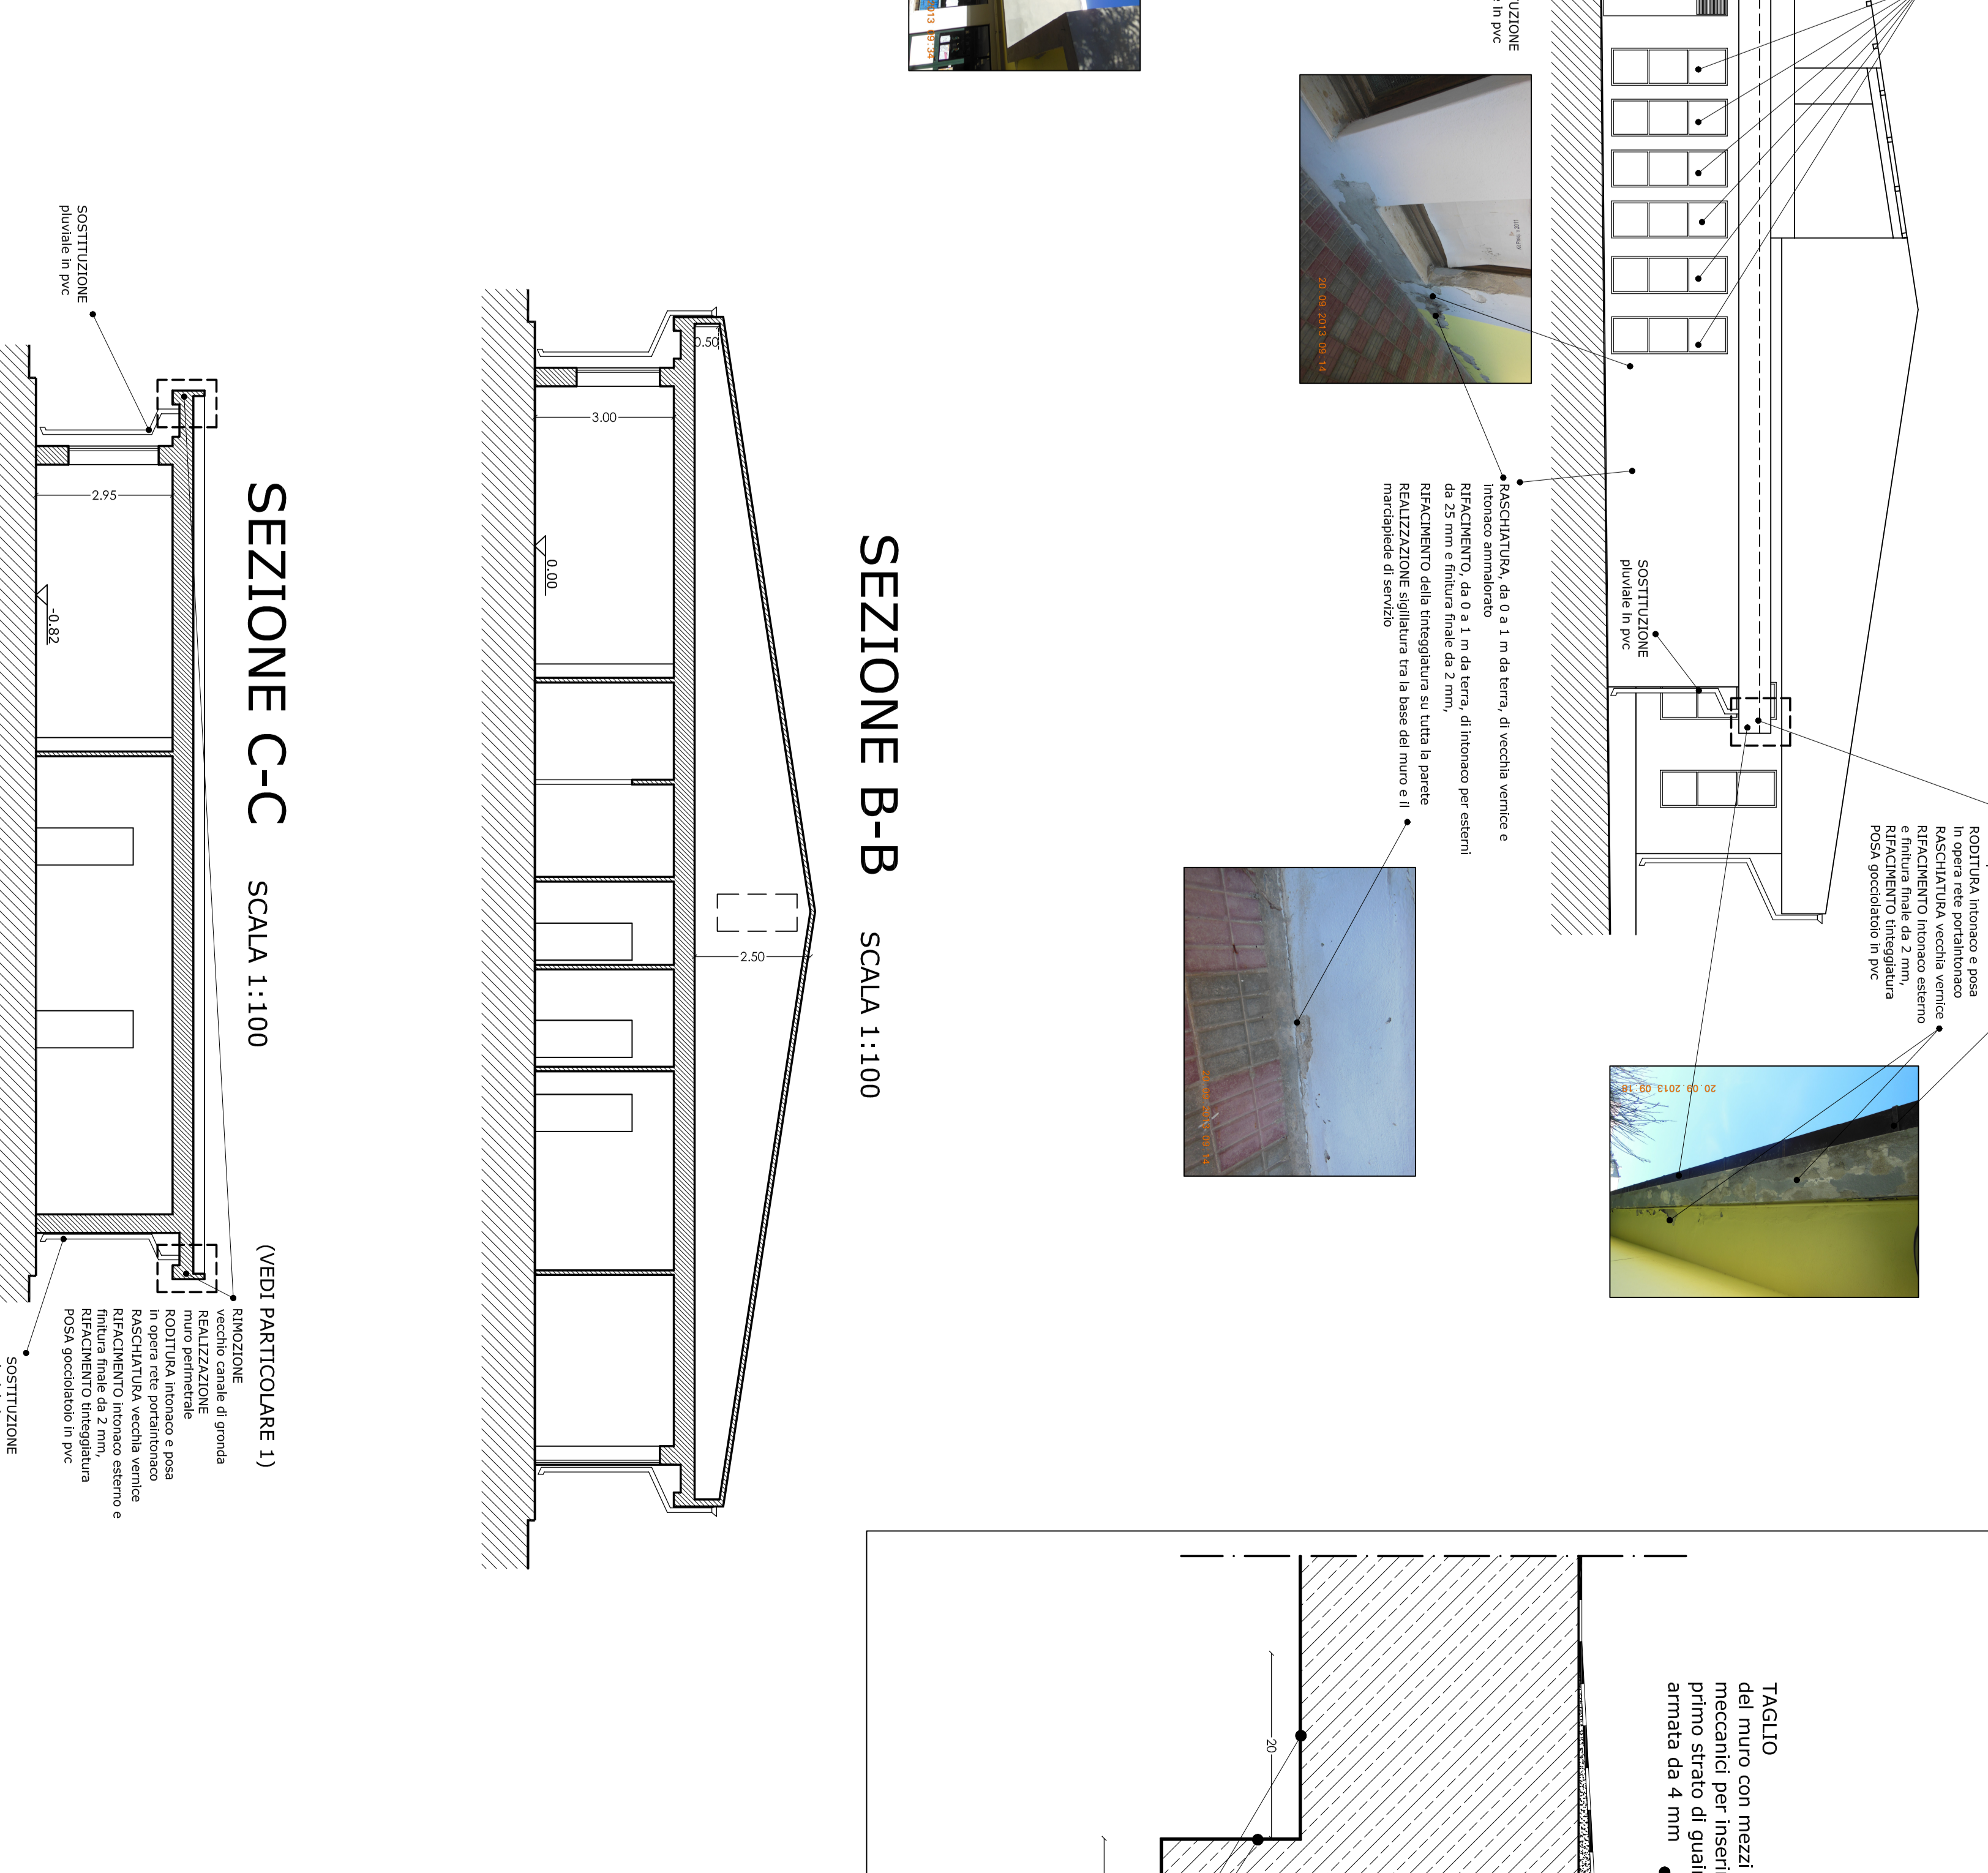

PROSPETTO LATO "C" SCALA 1:100

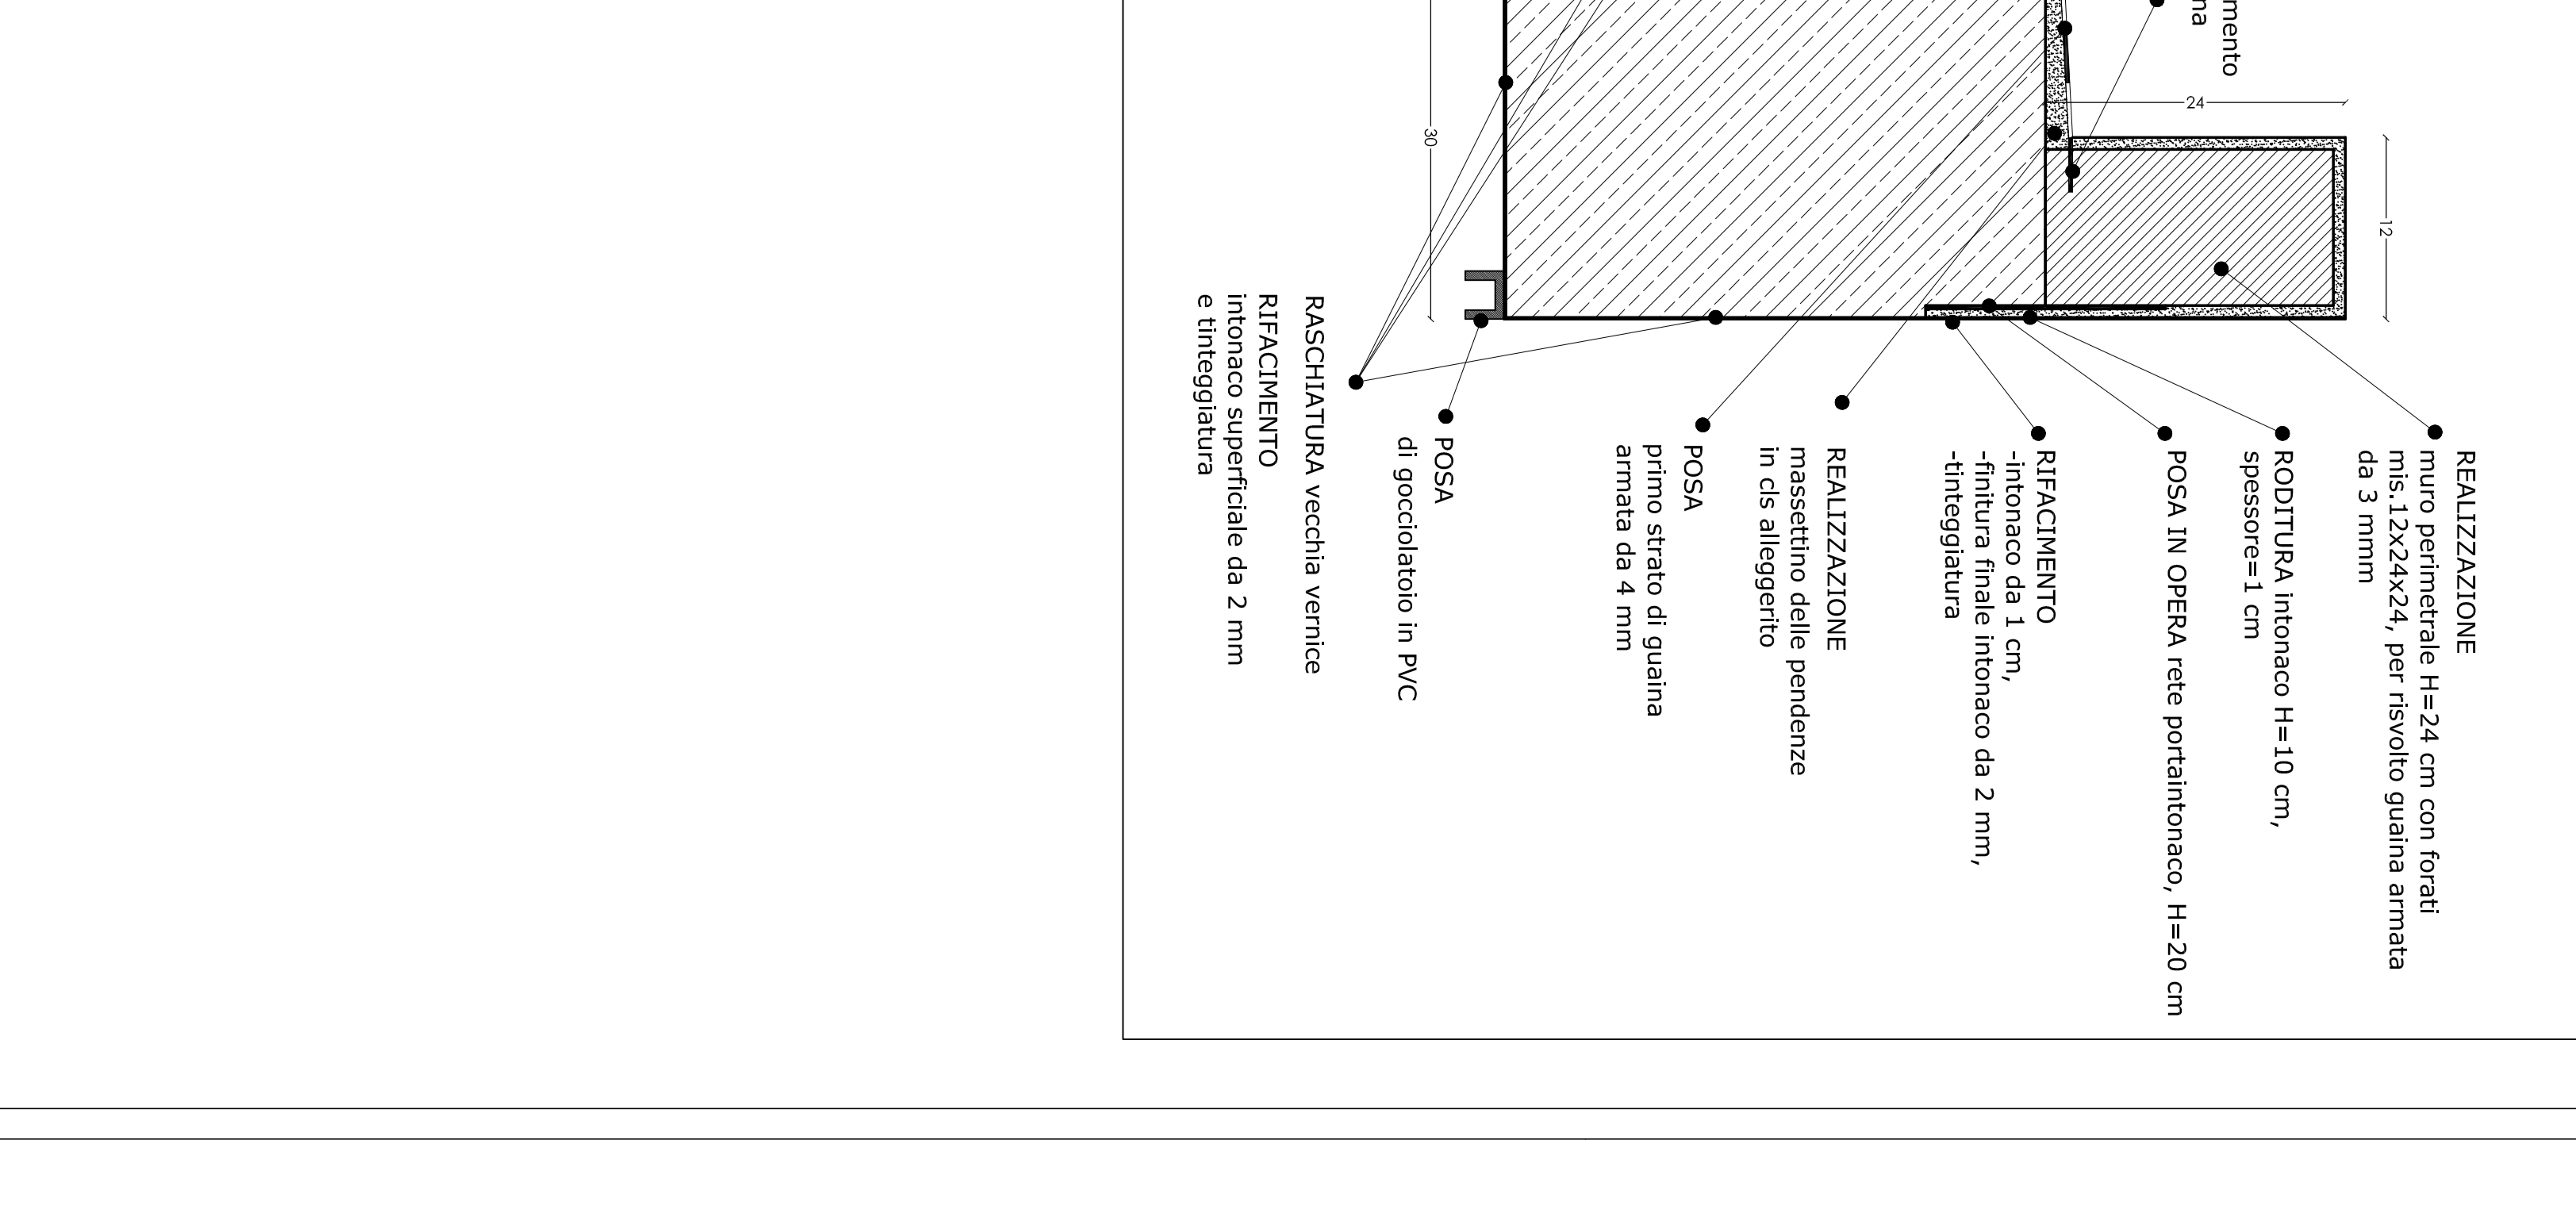

PARTICOLARE 1 SCALA 1:5

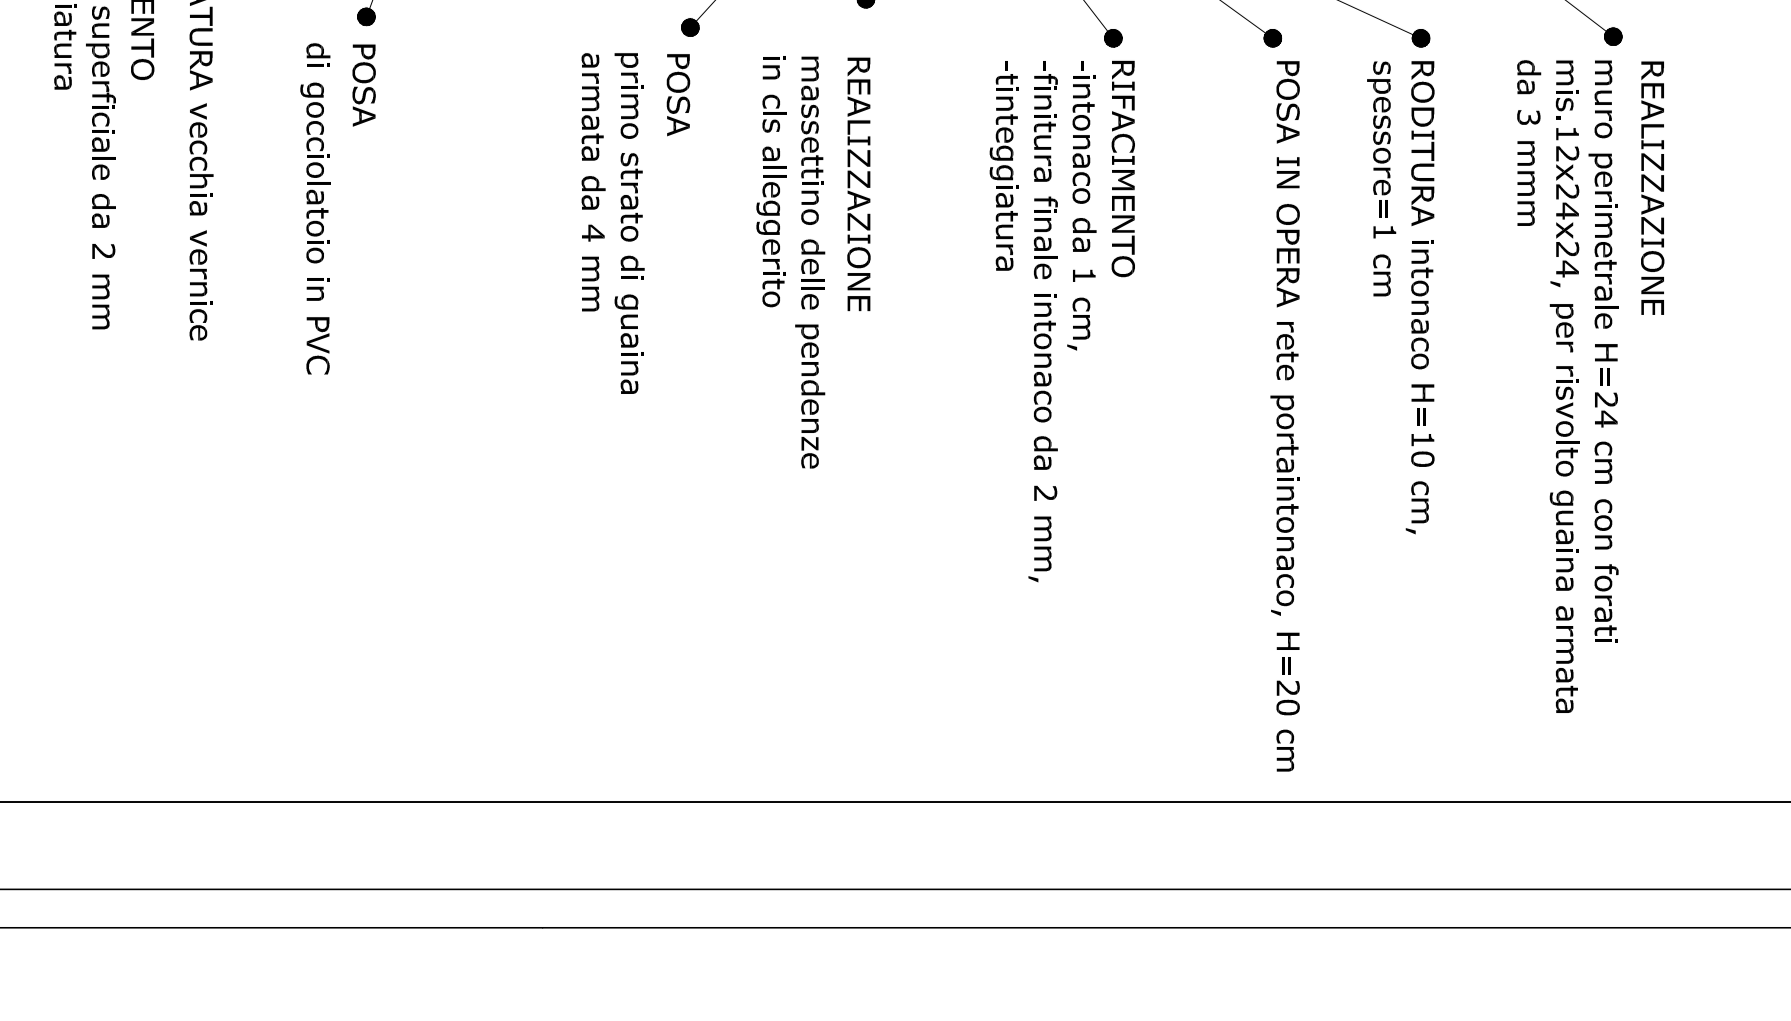

COMUNE DI MARACALAGONIS
PROVINCIA DI CAGLIARI

PROGETTO
DEFINITIVO-ESECUTIVO

PROGETTISTA: ING. GIUSEPPE LACONTE
COLLABORATORI: ING. ANDREA CAGLIARI
ING. ANDREA CAGLIARI

COMUNE DI MARACALAGONIS
VIA MARCONI N. 49
07010 MARACALAGONIS (CA)
UFFICIO PROGETTAZIONE
Servizi Tecnologici
Responsabile del procedimento:
Ing. Andrea Cagliari

CONTRATTO N. 10/2015
LAVORI DI MANUTENZIONE STRAORDINARIA E
DELLA SCUOLA ELEMENTARE DI VIA COLOMBO 0

VARIA
NOVEMBRE 2015

03