


LEGENDA

	Individuazione complesso illuminante
000123	Numero identificativo complesso illuminante
	Quadro elettrico e relativo codice identificativo
Il complesso illuminante è associato tramite il colore al relativo quadro	

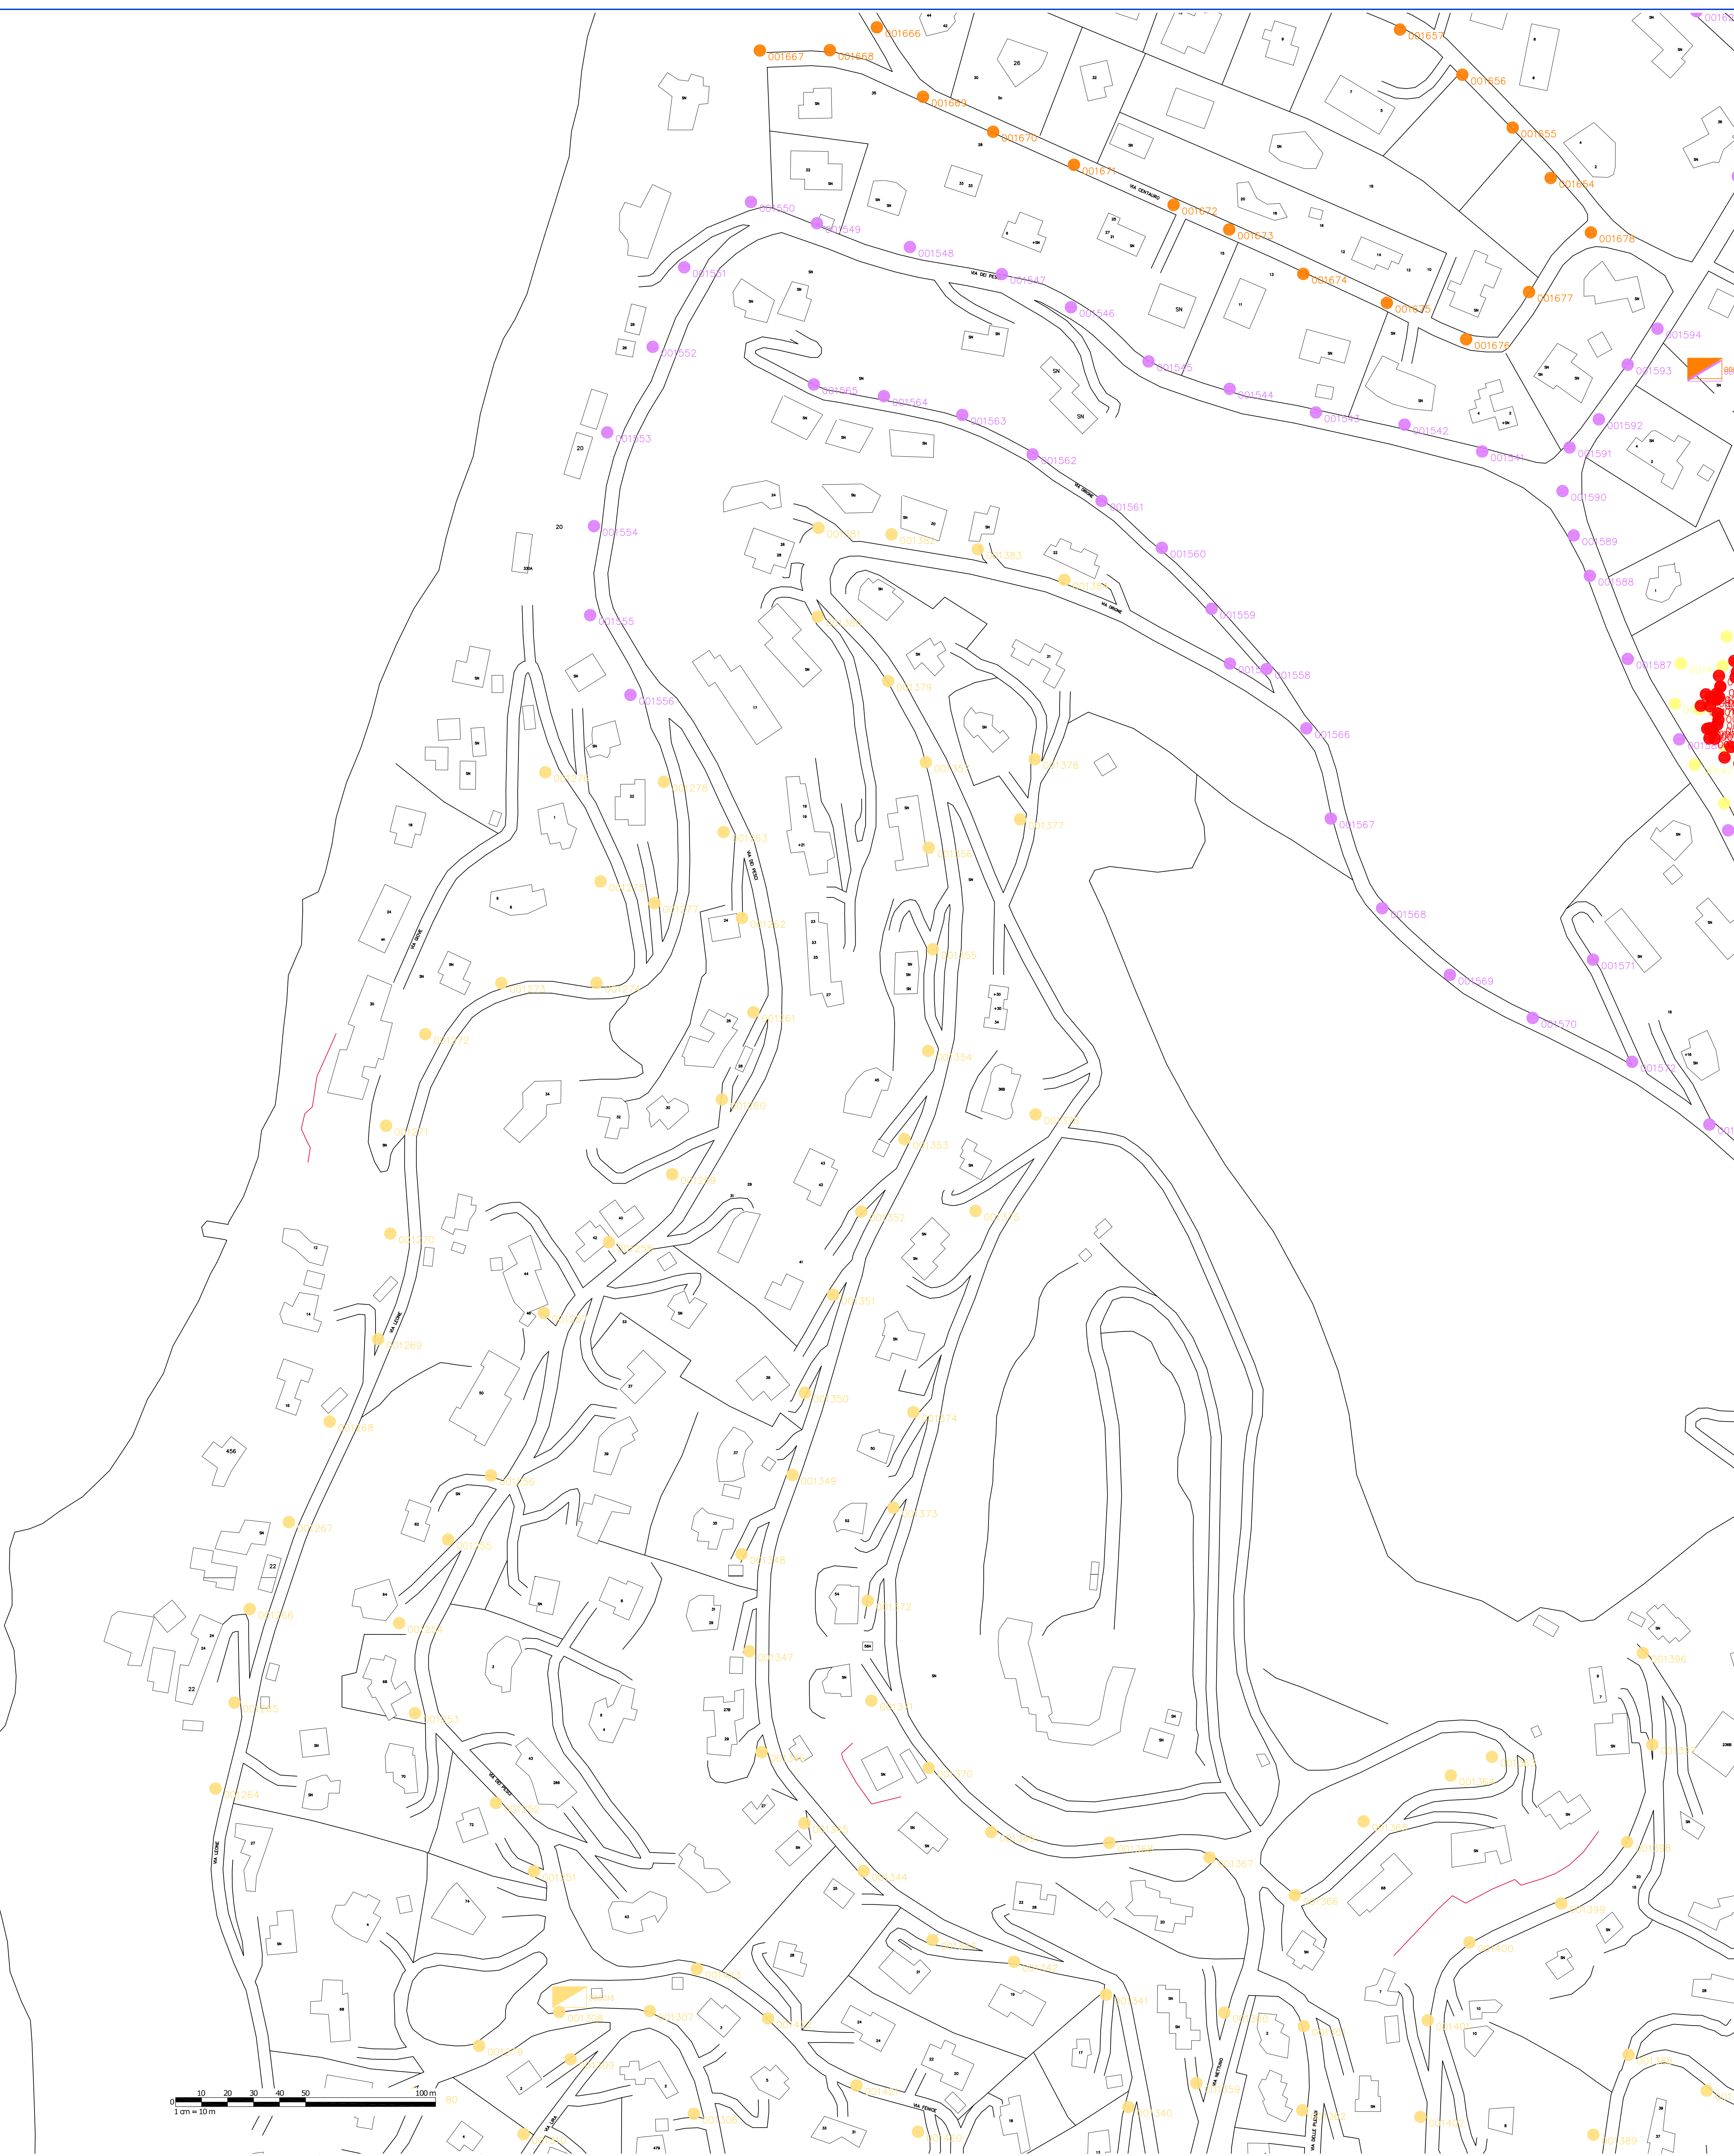

COMUNE DI MARACALAGONIS (CA)

PROGETTO DI FATTIBILITÀ RELATIVO ALLA PROPOSTA DI FINANZA DI PROGETTO REDATTA AI SENSI DELL'ART. 183 COMMA 15-19 E 36 E ART.179 COMMA 3, DEL D.LGS. N.50/2016 (EX ART. 278 D.P.R. N°207/2010) AVENTE OGGETTO LA "CONCESSIONE PER LO SVOLGIMENTO DEL SERVIZIO DI GESTIONE DEGLI IMPIANTI DI PUBBLICA ILLUMINAZIONE COMPRESIVO DI FORNITURA DI ENERGIA ELETTRICA E DI REALIZZAZIONE DI INTERVENTI DI ADEGUAMENTO NORMATIVO DI EFFICIENZA ENERGETICA"



PROGETTO DI FATTIBILITÀ

3 PLANIMETRIE DI RILIEVO DEGLI IMPIANTI ANTE OPERAM

3.1.5 PUNTI LUCE IMPIANTO IP ANTE OPERAM LOCALITÀ TORRE DELLE STELLE

CODICE ELABORATO	CODICE PROGETTO	REVISIONE	SCALA	FORMATO	TAVOLA
EG OR 39795_0	PDF OR 39795_0	0	1 : 1.000	A 0+	5 di 6

REVISIONE	DATA	INCARICATO	VERIFICA RESP. PRG	APPROVAZIONE RESP. IN
0	25/10/2016	A. PICHIRI	R. PIDDIU	L. MOSCATELLO

ENEL SOLE S.R.L.